


-8000 000000

-7500 000000

-114500 000000

-115000 000000

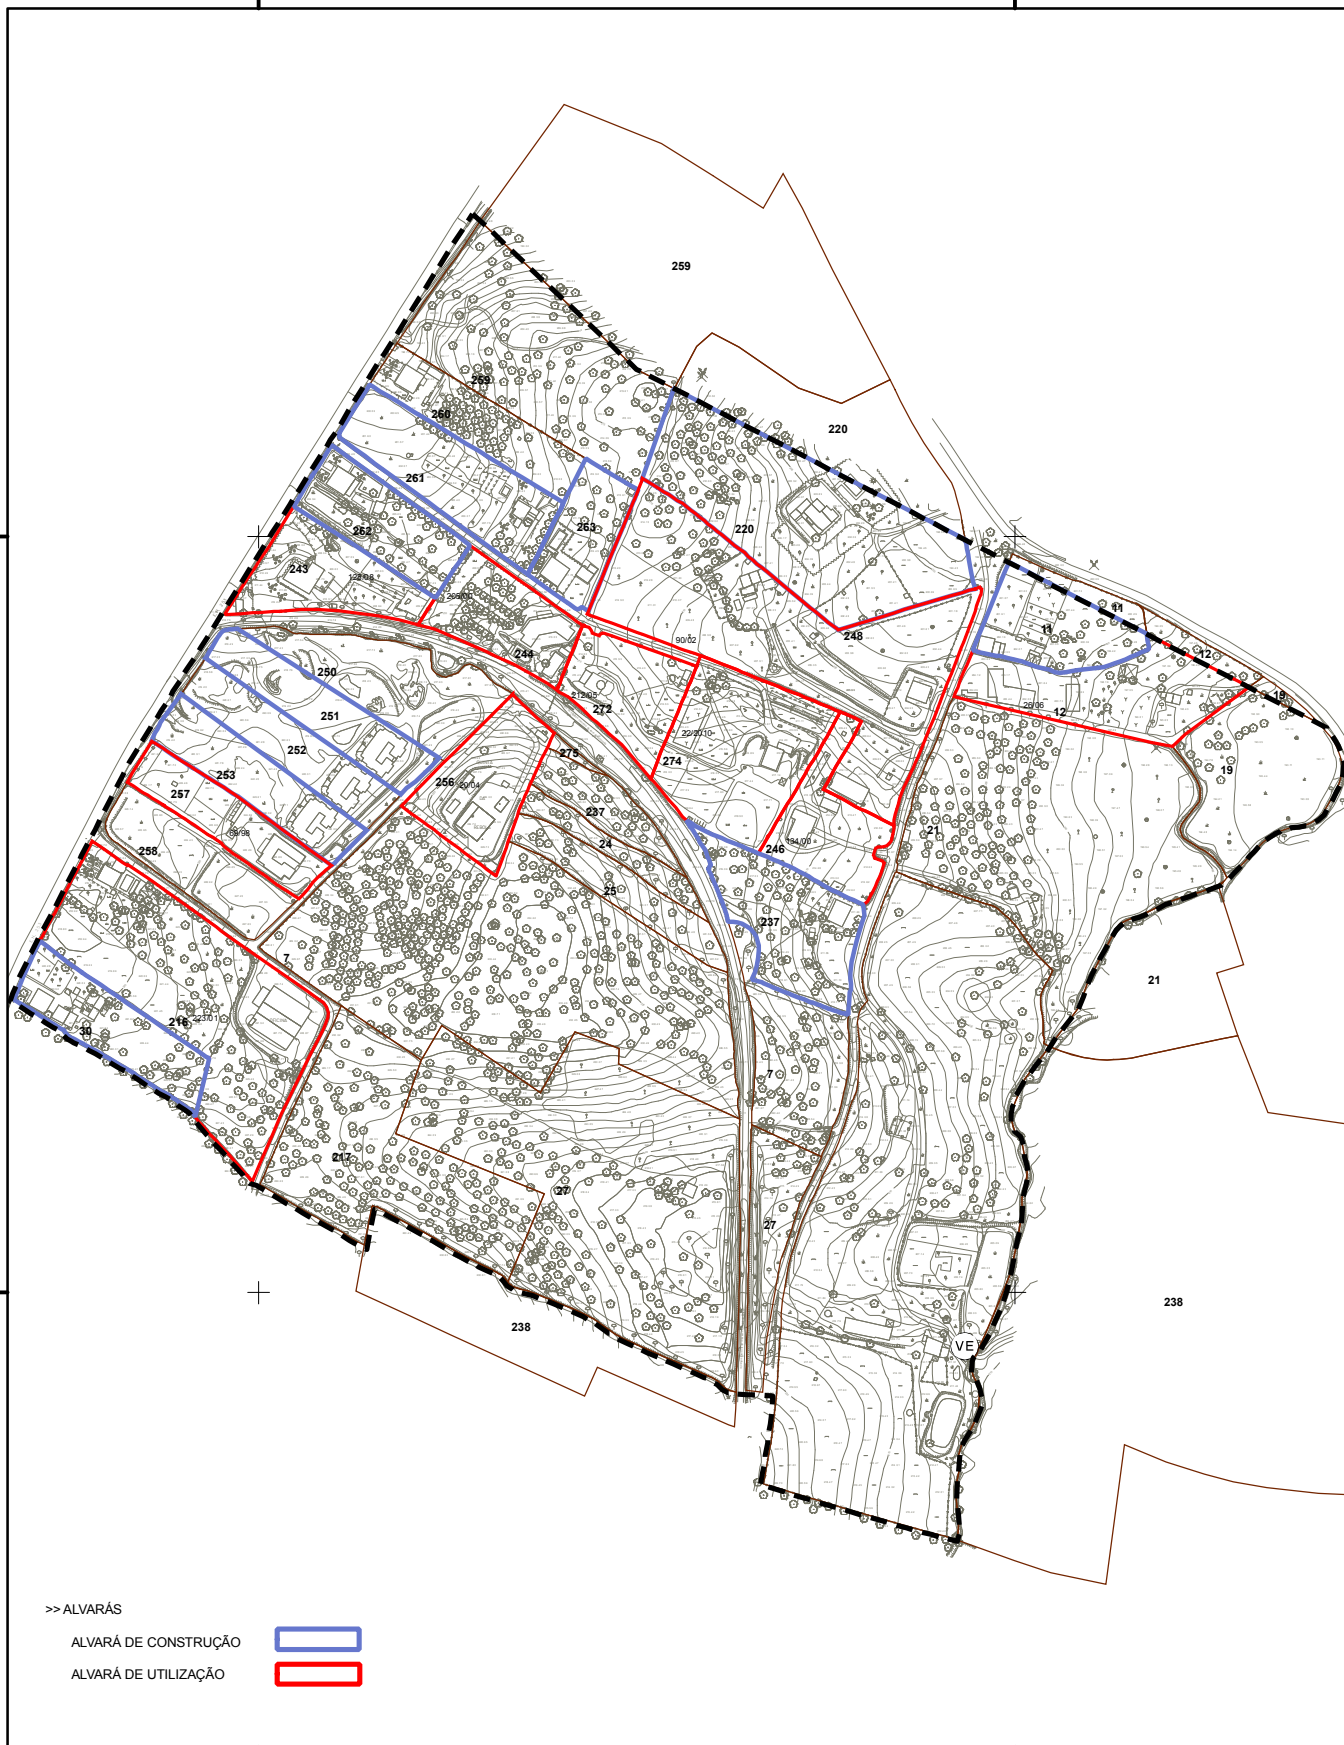

>> ALVARÁS

ALVARÁ DE CONSTRUÇÃO



ALVARÁ DE UTILIZAÇÃO



# PLANO DE INTERVENÇÃO EM ESPAÇO RURAL DA REBOLA



MONTEMOR | O | NOVO câmara municipal

## PLANTA DAS OPERAÇÕES URBANÍSTICAS

# 9

*Alinea c) do nº3 da Portaria nº138/2005 de 2 de Fevereiro*

**BASE CARTOGRÁFICA:** Cartografia de Referência: Levantamento Topográfico à escala 1/1000  
Sistema de Referência: Hayford-Gauss, Datum 73  
Origem das coordenadas: Melriça  
Entidade Proprietária: Câmara Municipal de Montemor-o-Novo

**Georeferenciada em ETRS 89**

**ESCALA: 1:5.000**

**DATA: ABRIL/2011**