


Acesso Simples


Concelho de MONTEMOR-O-NOVO

Planta de Síntese

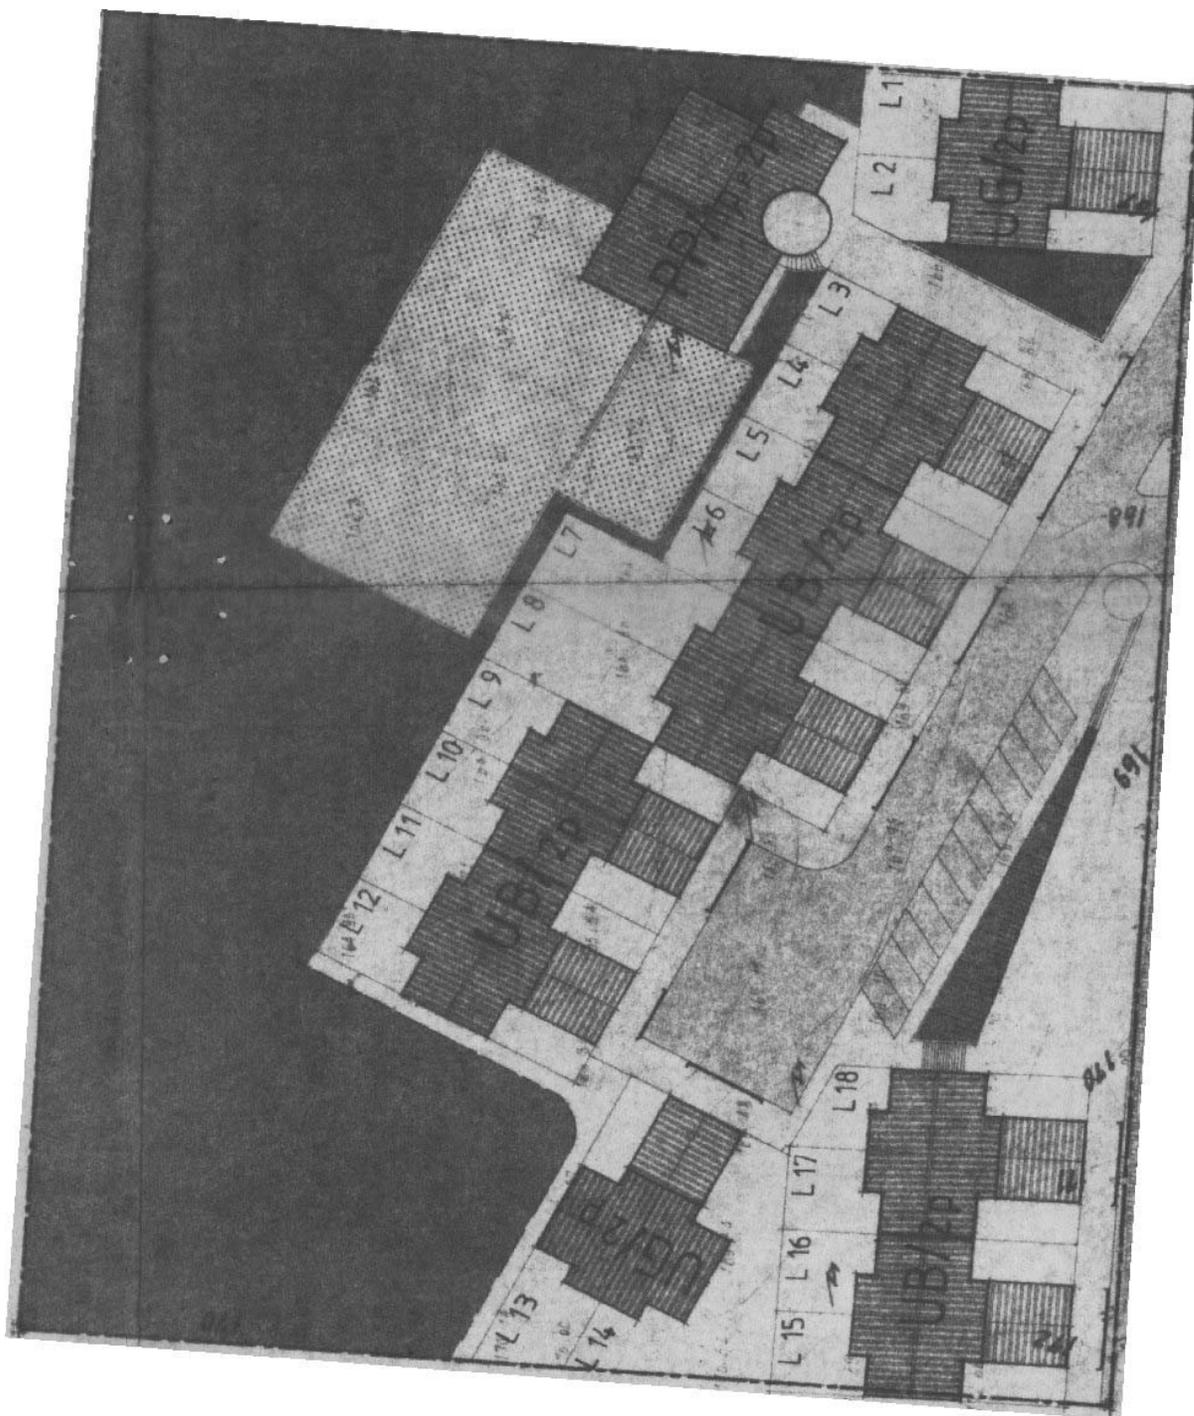

Concelho de MONTEMOR-O-NOVO

Legenda da Planta de Síntese

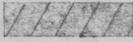-  ZONA DE RECREIO INFANTIL
- UB/2p HABITAÇÃO UNIFAMILIAR EM BANDA
COM 2 PISOS
- UG/2p HABITAÇÃO UNIFAMILIAR GERMINADA
COM 2 PISOS
- PP/1p e 2p PRÉ PRIMÁRIA / JARDIM DE INFÂNCIA
COM 1 PISO e 2 PISOS
-  FAIXA DE RODAGEM
-  ESTACIONAMENTOS
-  PASSEIOS
-  ZONAS VERDES
- LIMITE DA ÁREA DE INTERVENÇÃO
- LANCIL RAMPEADO

Nº LOTES	ÁREA DE IMPLANTAÇÃO	ÁREA DO LOTE	COTA DE SOLEIRA	Nº DE PISOS	Nº DE FOGOS
1	96,00	168,00	168,05	2	1
2	96,00	164,50	168,05	2	1
3	96,00	161,00	168,30	2	1
4	96,00	161,00	168,30	2	1
5	96,00	161,00	168,40	2	1
6	96,00	161,00	168,40	2	1
7	96,00	224,00	168,25	2	1
8	96,00	224,00	168,25	2	1
9	96,00	168,00	168,05	2	1
10	96,00	168,00	168,05	2	1
11	96,00	168,00	167,83	2	1
12	96,00	168,00	167,83	2	159
13	96,00	178,50	168,25	2	170
14	96,00	246,75	168,25	2	1
15	96,00	168,00	172,20	2	1
16	96,00	168,00	172,20	2	172
17	96,00	168,00	171,00	2	172
18	96,00	157,50	171,00	2	1
PP/1p e 2p	274,60	1360,00	167,15	1e2	



CMMN

divisão de administração urbanística

PP 003/ 90

PLANO PORMENOR

CIBORRO

PROJECTO DE EXECUÇÃO

PLANTA DE SÍNTESE (Substitui a planta 04)

esc. 1/500 data DEZ/90 resp. des. top. dn. 04 A