


Acesso Simples

Concelho de MONTEMOR-O-NOVO

Planta de Condicionantes

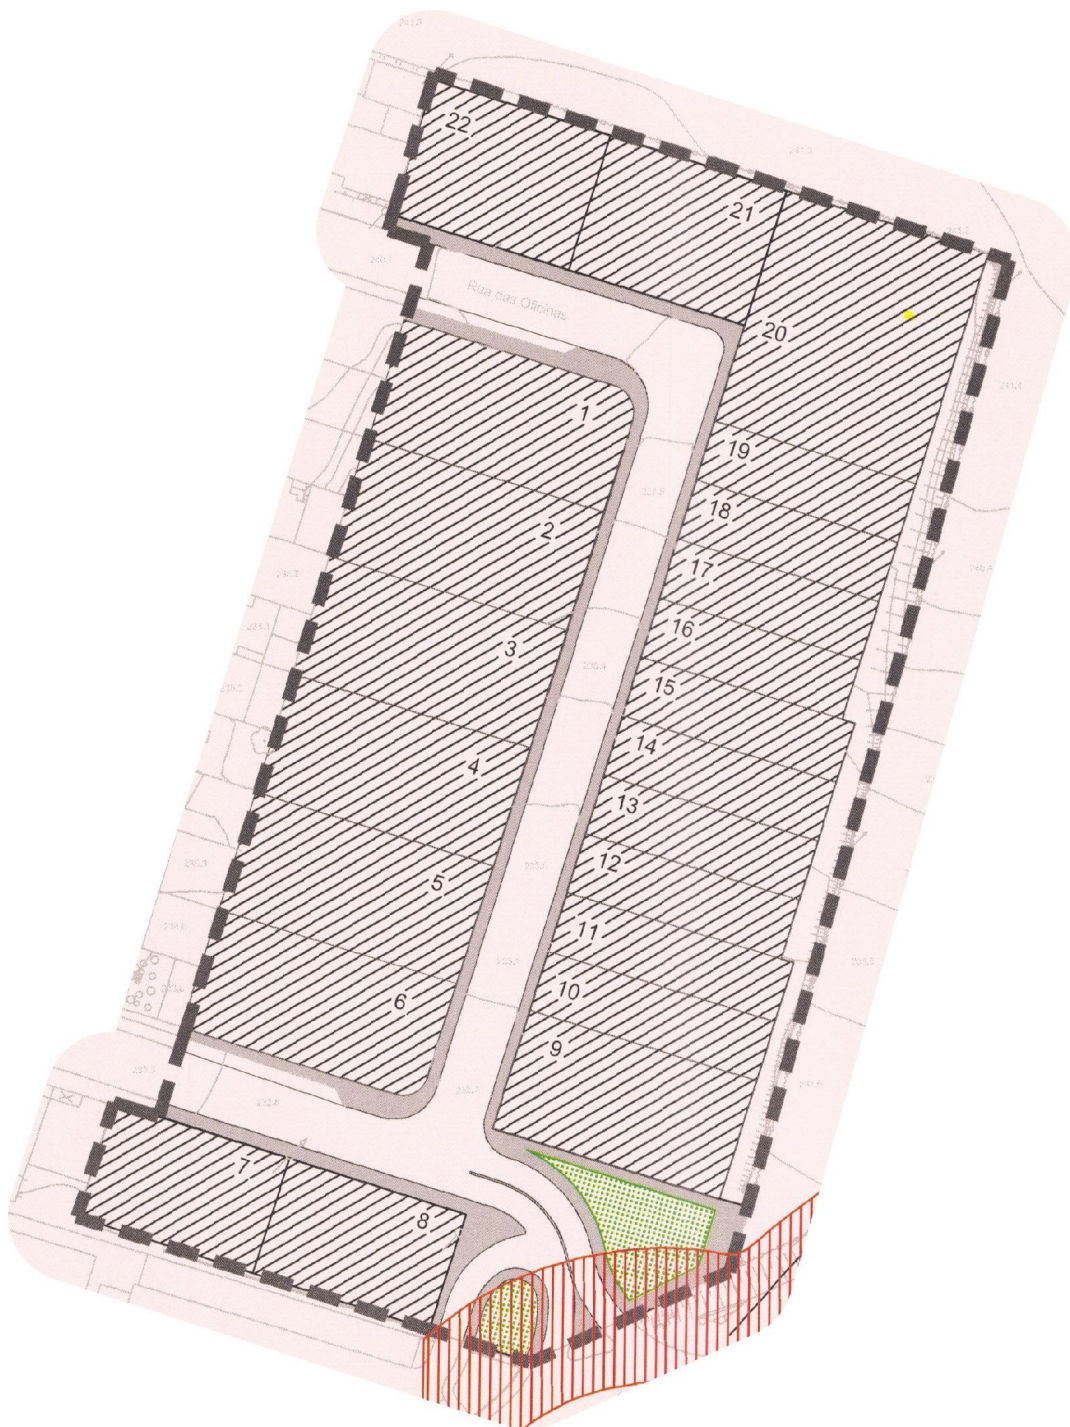


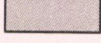



Acesso Simples

Concelho de MONTEMOR-O-NOVO
Legenda da Planta de Condicionantes

DGOTDU

DEPÓSITO Nº 04.07.06/23/2009/18/02
EM 18/02/2009
(D L Nº 380/99), 22 Set.; D L 316/2007, 19 Set.

	Limite do Plano
	Polígono de Implantação
	Área Verde
	Passeios
	Faixa Non Aedificandi

ALTERAÇÃO AO PLANO PORMENOR DAS PEQUENAS OFICINAS	2
PLANTA DE CONDICIONANTES	Escala 1:1000
	Data JUN 2008

Alínea c) do nº1 do artigo 92º do Decreto-Lei nº316/2007 de 19 de Setembro