


Acesso Simples

Concelho de MONTEMOR-O-NOVO

Planta de Implantação

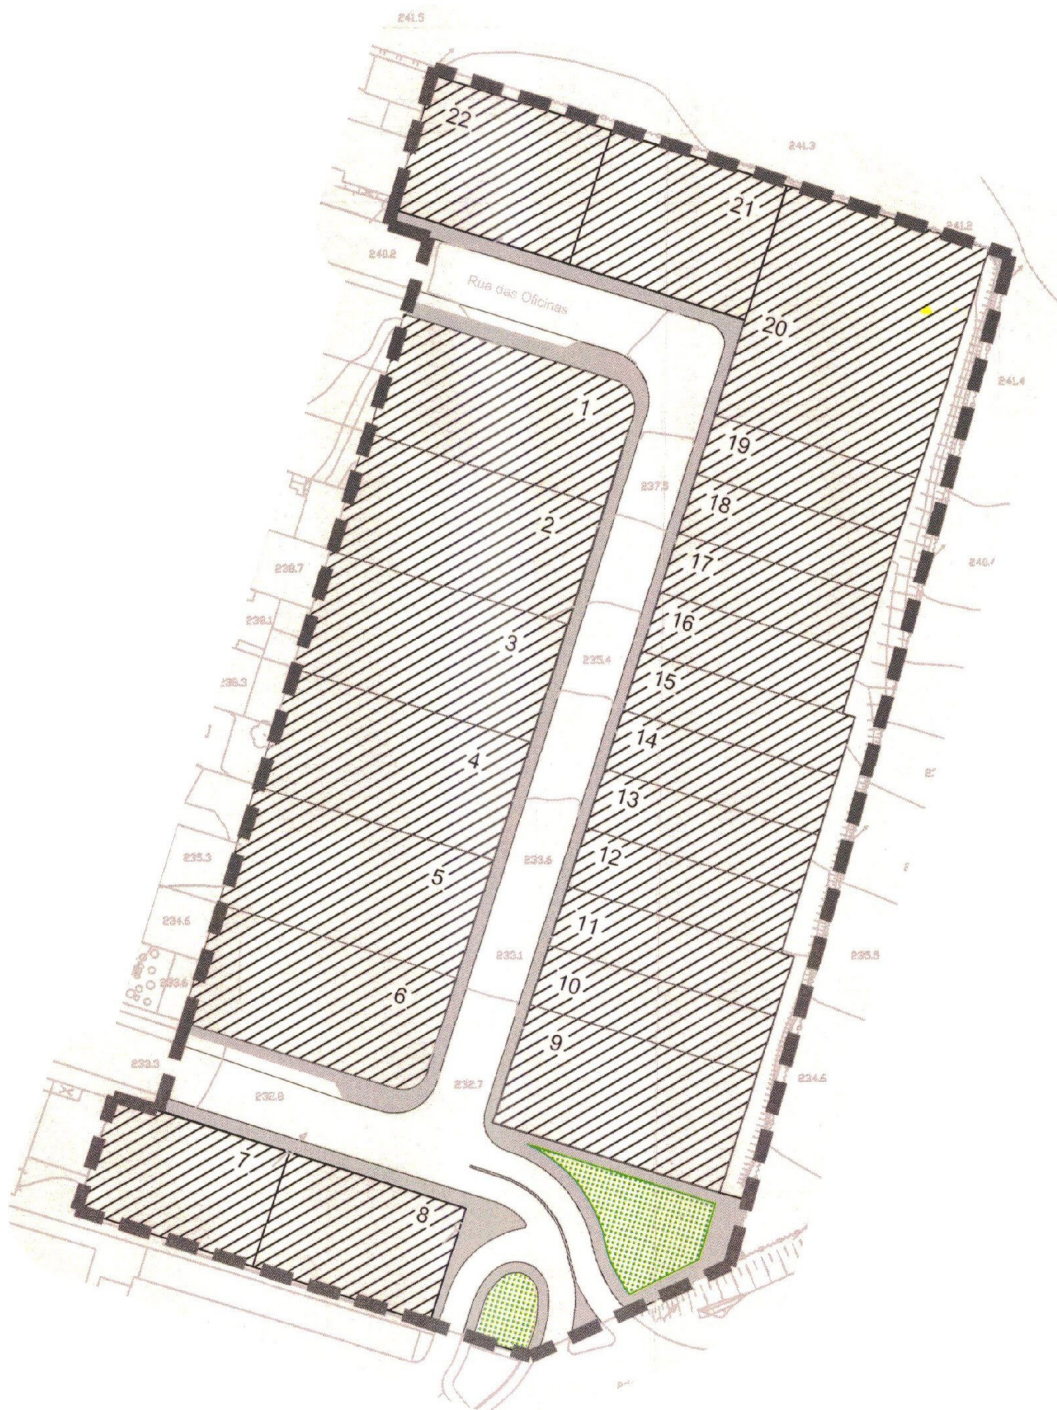


Concelho de MONTEMOR-O-NOVO

Legenda da Planta de Implantação

QUADRO SÍNTESE

Lote	Área Lote (L)	Área Implantação	Área Bruta Construção	Nº Pisos
1	698,4	698,4	698,4	2
2	698,4	698,4	698,4	2
3	698,4	698,4	698,4	2
4	698,4	698,4	698,4	2
5	698,4	698,4	698,4	2
6	698,4	698,4	698,4	2
7	495,6	495,6	495,6	2
8	481,6	481,6	481,6	2
9	666	666	666	2
10	333	333	333	2
11	333	333	333	2
12	314,5	314,5	314,5	2
13	314,5	314,5	314,5	2
14	314,5	314,5	314,5	2
15	314,5	314,5	314,5	2
16	296	296	296	2
17	296	296	296	2
18	296	296	296	2
19	296	296	296	2
20	1152	1152	1152	2
21	588	588	588	2
22	588	588	588	2

Área Implantação	11269,6 m2
Área Bruta de Construção	11269,6 m2
Índice de Ocupação	0,7
Índice de Utilização	0,7
Passeios, Arruamentos e Estacionamento	4402,6
Área Verde	327,6
Área de Lotes	11269,6
Área Total	16000 m2

-  Limite do Plano
-  Polígono de Implantação
-  Área Verde
-  Passeios



ALTERAÇÃO AO PLANO PORMENOR DAS PEQUENAS OFICINAS	1
PLANTA DE IMPLANTAÇÃO	Escala 1:1000
	Data JUN 2008

Alinea b) do nº1 do artigo 92º do Decreto-Lei nº316/2007 de 19 de Setembro