


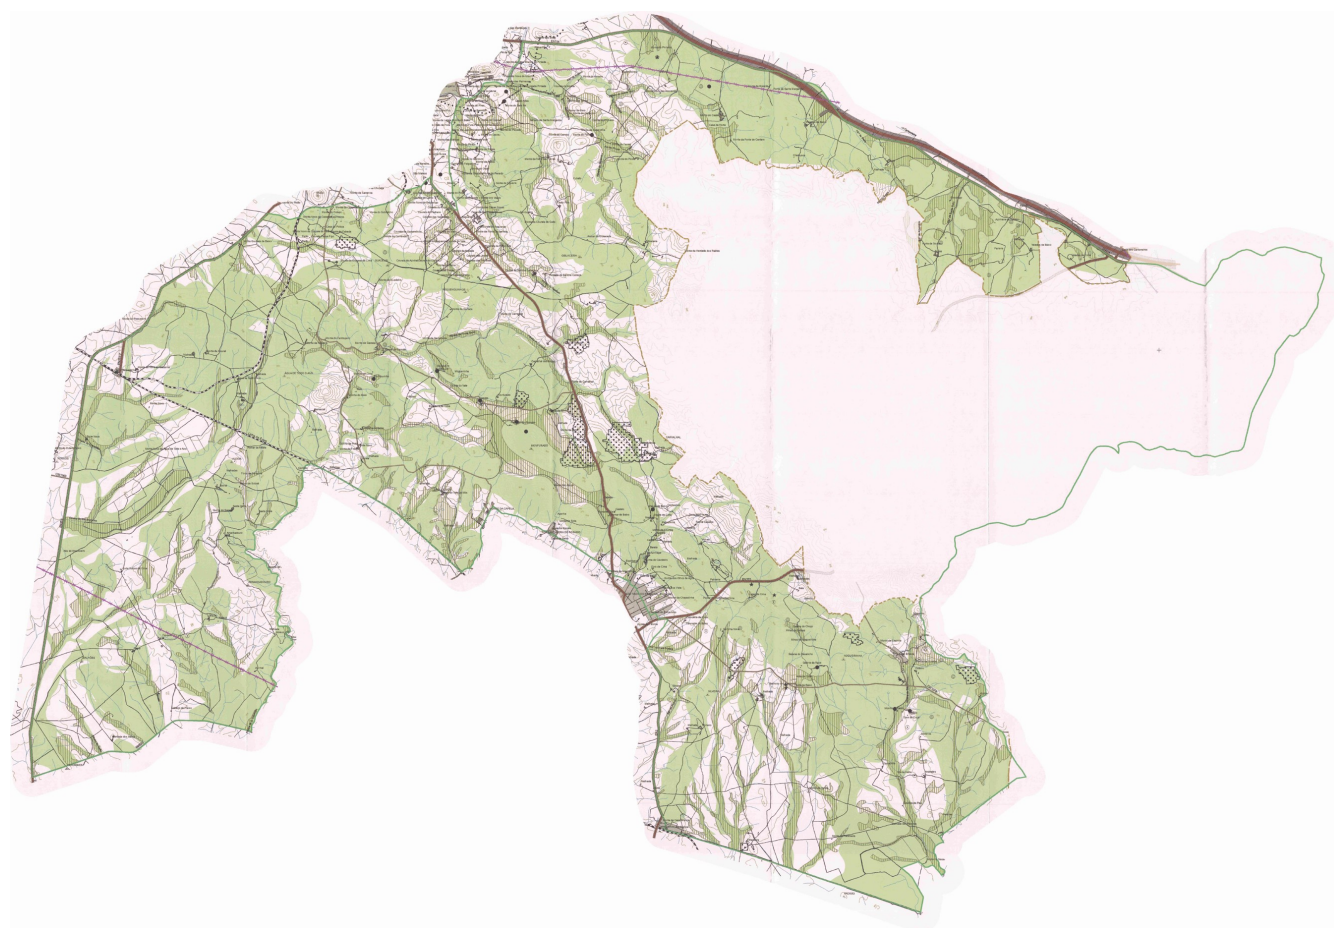

Concelho de MONTEMOR-O-NOVO Legenda da Planta de Condicionantes

Sítio Monturado - PTCON0031 Limite de Concelho Limite da Área de Intervenção do PU da Cidade de Montemor-o-Novo Perímetros Urbanos Edificações Outras Edificações Hidrografia Altimetria Áreas Ardidas 1998-2006 DOMÍNIO HÍDRICO Albufeiras e respectivas margens Cursos de água, leitos e margens PROTEÇÃO DA PAISAGEM E RECURSOS NATURAIS Reserva Agrícola Nacional Reserva Ecológica Nacional INFRAESTRUTURAS Linha de Alta Tensão / Média Tensão PATRIMÓNIO Imóveis Classificados ou em Vias de Classificação Imóveis de Interesse Patrimonial Valores Arqueotónicos Valores Arqueológicos Sem Designação ESPAÇOS CANAIS / REDE DE ACESSIBILIDADES REDE RODOVIÁRIA EXISTENTE Auto-Estrada (A6) Estrada Nacional (EN) Estrada Municipal (EM) Caminhos Municipais (CM) Outras Vias REDE FERROVIÁRIA Linha de Évora / Linha do Sul Linha de Montemor-o-Novo / Torre da Gadanha CARTOGRAFIA E PLANEAMENTO Marcos Geodésicos FONTES: PDMAN aprovado pela RCM nº 8/94 de 2 de Fevereiro, alterado pela RCM nº 3/2007 de 5 de Janeiro, fornecido pela CMAN; Património fornecido pela CMAN (Junho 2008) e pelo IGEOPAR (Junho 2008); Rede eletrónica da EDR, Áreas ardidas e Base de MPA, fornecido pela CMAN; Sítio de Importância Comunitária - Sítio Monturado, aprovado pela Portaria nº 829/2007 de 1 de Agosto, fornecido pelo ICNB; Carta Oficial de Portugal Continental, versão 6 (CAOP-V6), 10km, Julho de 2007; Base Cartográfica à escala 1:10000 da Associação de Municípios do Distrito de Évora, fornecida pela CMAN e CME PROJEÇÃO DE GAUSS - ELIPSOIDE INTERNACIONAL - DATUM 73 ALTITUDES EM METROS - EQUIDISTÂNCIA DAS CURVAS: 10 METROS - DATUM VERTICAL: MARÉGRÁFO DE CASCAIS	PLANO DE INTERVENÇÃO NO ESPAÇO RURAL DO SÍTIO DE MONFURADO FICHA PLANTA DE CONDICIONANTES EQUIPA TÉCNICA: BIODESIGN - ARQUITECTURA-PAISAGISTA, Planeamento e Consultadoria Ambiental, Lda. CÂMARA MUNICIPAL DE MONTEMOR-O-NOVO DATA: 18 DE MAIO DE 2010 ESCALA: 1:25 000 NORTE: DESENHO Nº: OT-02
--	---