


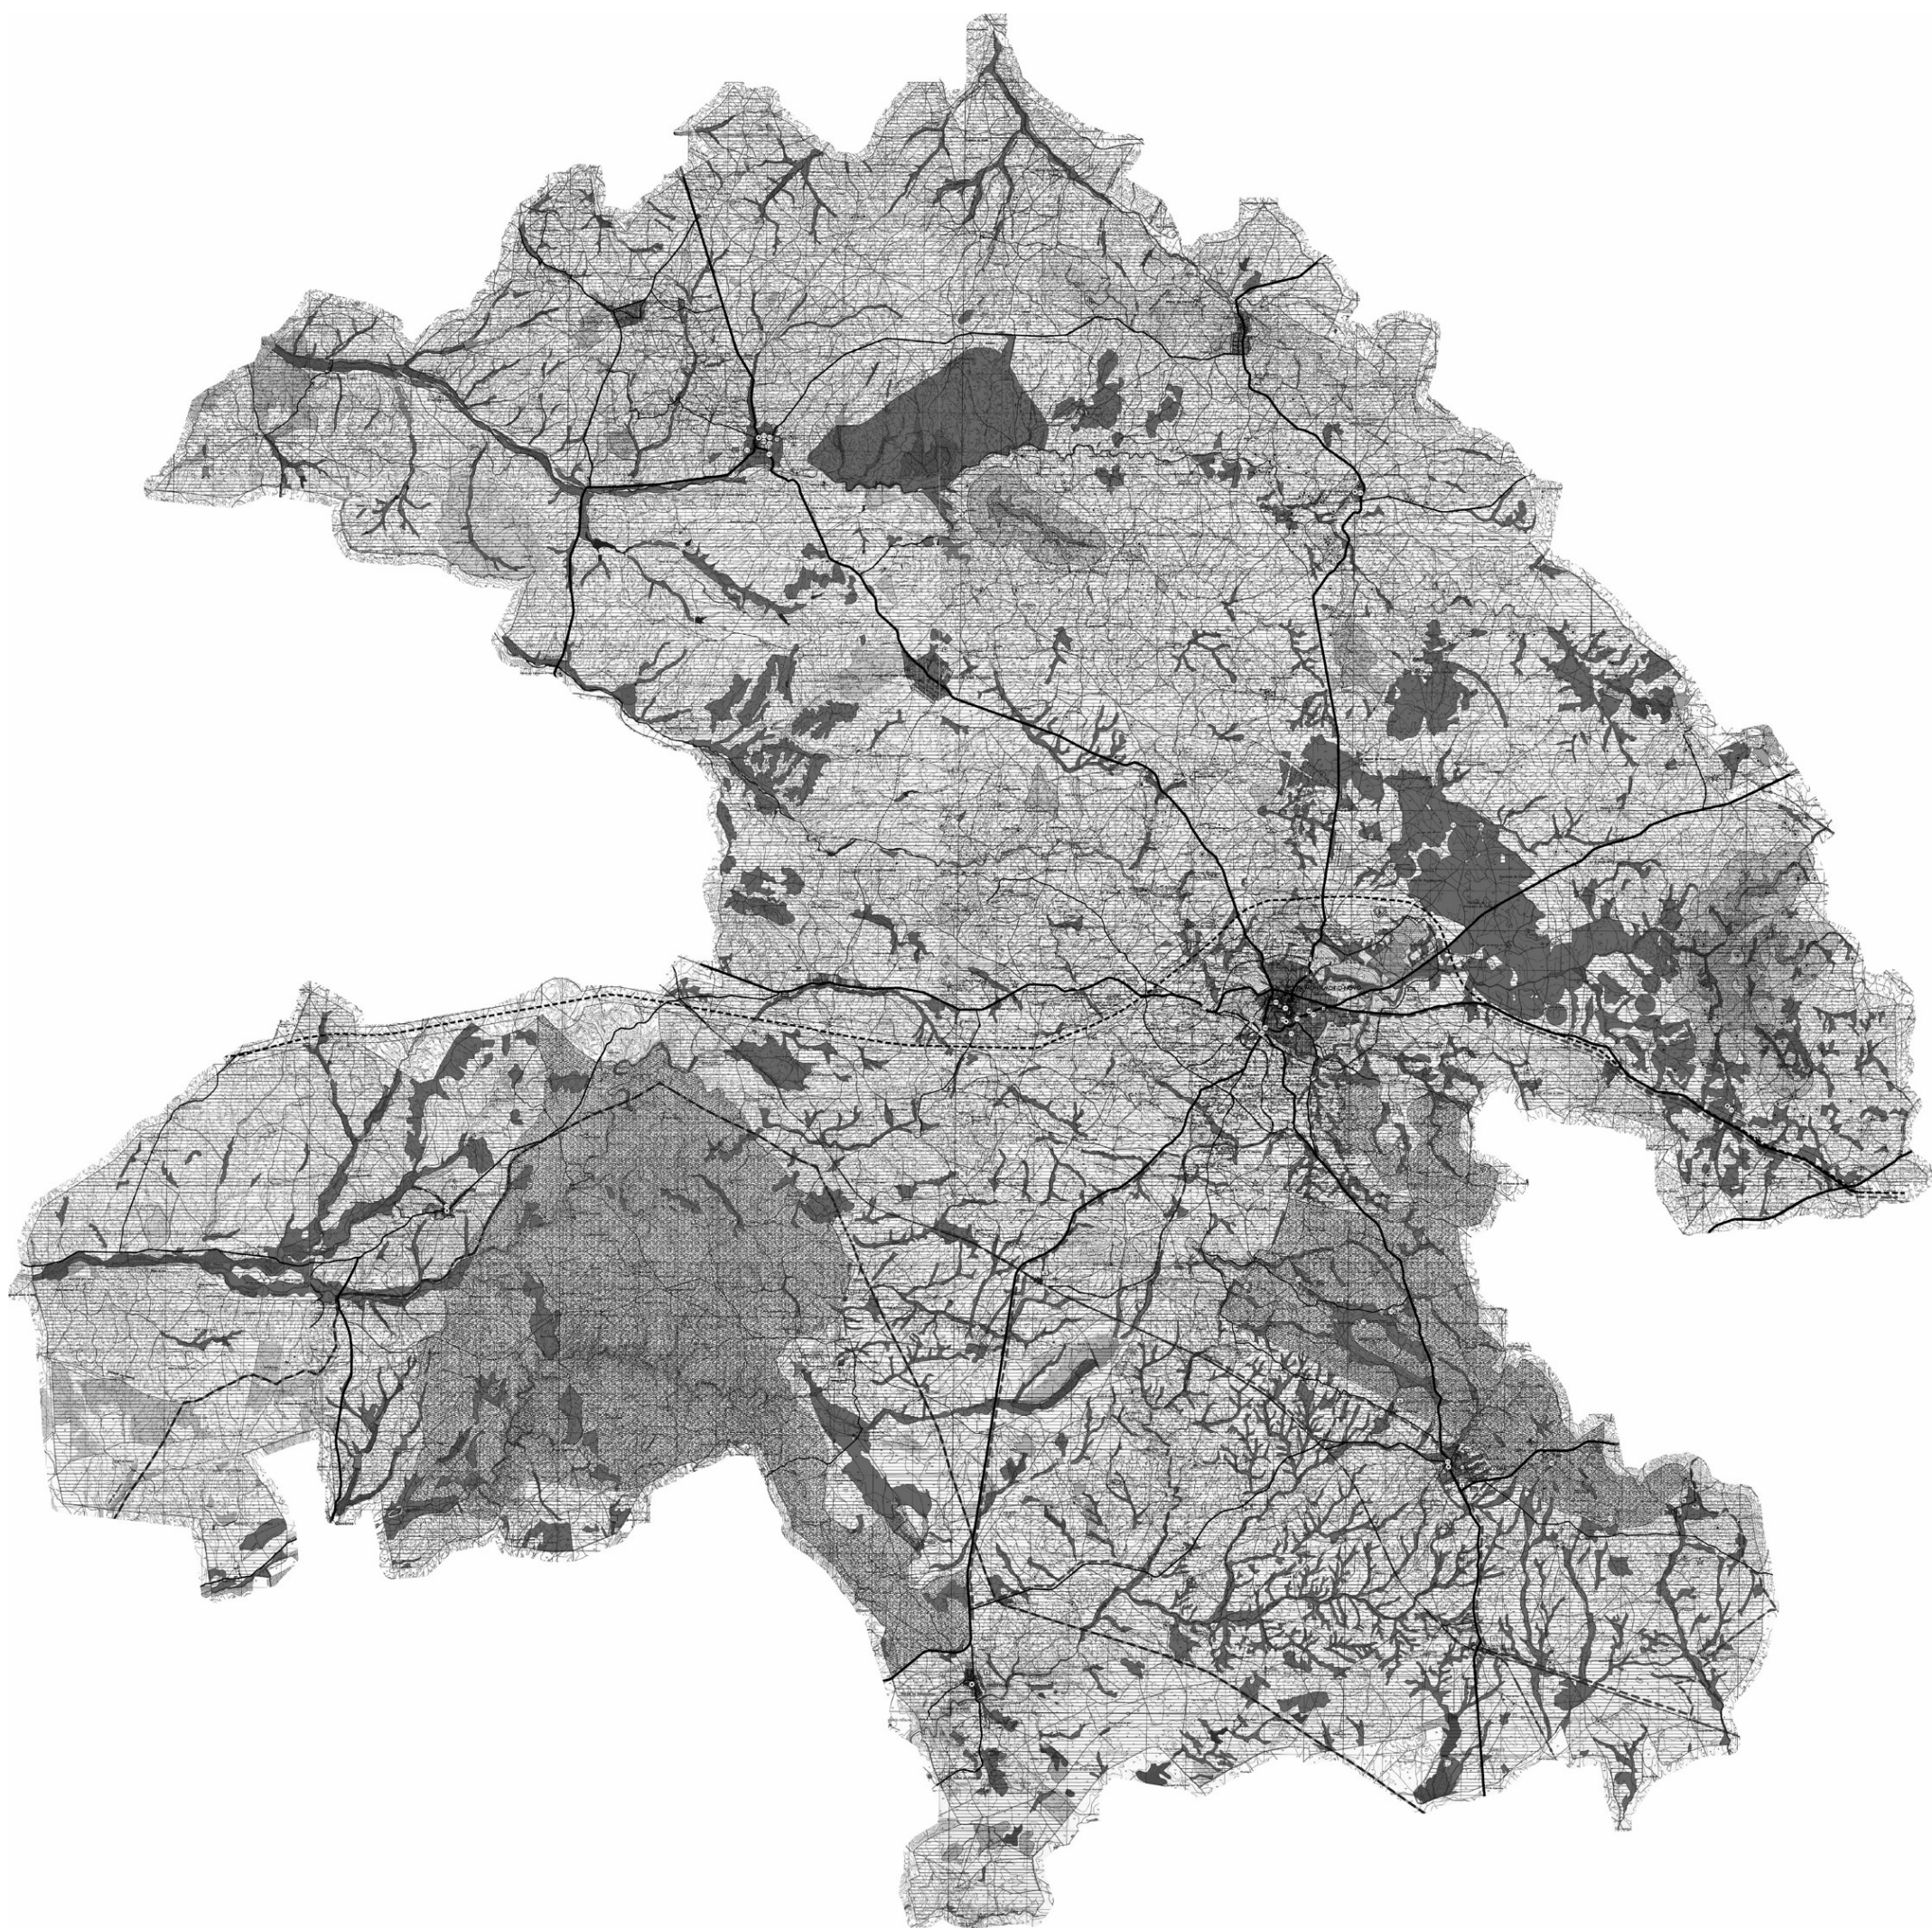

Concelho de MONTEMOR-O-NOVO
Legenda da Planta de Ordenamento

LEGENDA:

+

+

+

LIMITE DO CONCELHO

-

-

-

LIMITE DA FREGUESIA

ESTRUTURA RODOVIÁRIA

EXISTENTE

ESTRADAS NACIONAIS

ESTRADAS MUNICIPAIS

CAMINHOS MUNICIPAIS

OUTROS CAMINHOS

PROPOSTO

IP 7

PROTECÇÃO AOS NÓS PREVISTOS

-

-

-

CIRCULAR CONCELHIA - ESTRADAS MUNICIPAIS EM EXECUÇÃO OU PREVISTAS

-

-

-

VARIANTES DOS AGLOMERADOS - VARIANTE DE SANTIAGO DO ESCOURAL

ESTRUTURA FERROVIÁRIA

-

-

LINHA DO SUL E LINHA DE ÉVORA

ETAR

ETARS PREVISTAS OU PROPOSTAS

AT

SN

ATERRO SANITÁRIO PROPOSTO E ÁREA DE PROTECÇÃO

USO DOS SOLOS

●●●●●

LIMITE DA ÁREA DE INTERVENÇÃO DO PGU DA CIDADE DE MONTEMOR-O-NOVO (DR I SÉRIE 03.12.91)

ÁREA PERIURBANA (PGU DA CIDADE DE MONTEMOR-O-NOVO)

-

-

-

PERÍMETRO URBANO DOS AGLOMERADOS

ESPAÇOS URBANOS

ESPAÇOS URBANIZÁVEIS

ESPAÇO INDUSTRIAL EXISTENTE (DR III - SÉRIE 07.09.91)

ESPAÇO INDUSTRIAL PROPOSTO

ÁREA DE EXPLORAÇÃO DE INERTES EM ACTIVIDADE (PEDREIRAS)

ALBUFEIRAS

ÁREA INUNDADA

ÁREA DE PROTECÇÃO

ESPAÇO AGRÍCOLA

ESPAÇO AGRO-FLORESTAL

ESPAÇO DE SILVO-PASTORICIA

SÍTIO DE CABRELA/SÍTIO Nº PT CON 0033

SÍTIO DE MONFURADO /SÍTIO Nº PT CON 0031

ESPAÇOS CULTURAIS

PATRIMÓNIO EDIFICADO

■

NÚCLEO ANTIGO DO AGLOMERADO

MN

MONUMENTO NACIONAL

IIP

IMÓVEL DE INTERESSE PÚBLICO

IVC

IMÓVEL EM VIAS DE CLASSIFICAÇÃO

VE

OUTROS VALORES EDIFICADOS

SÍTIOS ARQUEOLÓGICOS

★

MONUMENTO NACIONAL

★

OUTROS SÍTIOS

EQUIPAMENTOS A INSTALAR

1

ESCOLA EB1,2

2

CENTRO DE SAÚDE

3

CAMPOS DE GRANDES JOGOS E PISCINAS

4

BOMBEIROS

5

CEMITÉRIO

6

PARQUE URBANO

MINISTÉRIO DA AGRICULTURA, DO MAR, DO AMBIENTE E DO ORDENAMENTO DO TERRITÓRIO

DEPÓSITO Nº 04.07.06/PDM/10/2012/187

EM 11/10/2012

dgTerritório

SNiT

CÂMARA MUNICIPAL DE MONTEMOR-O-NOVO

PLANO DIRECTOR MUNICIPAL

ALTERAÇÃO

ORDENAMENTO - PLANTA FINAL

Escala1:25000

DataABRIL 2003

Copyright DGOTDU 2009
Este documento foi obtido por impressão a partir do SNIT e não serve para utilização oficial.

SNiT

Sistema Nacional de Informação Territorial

DGOTDU