



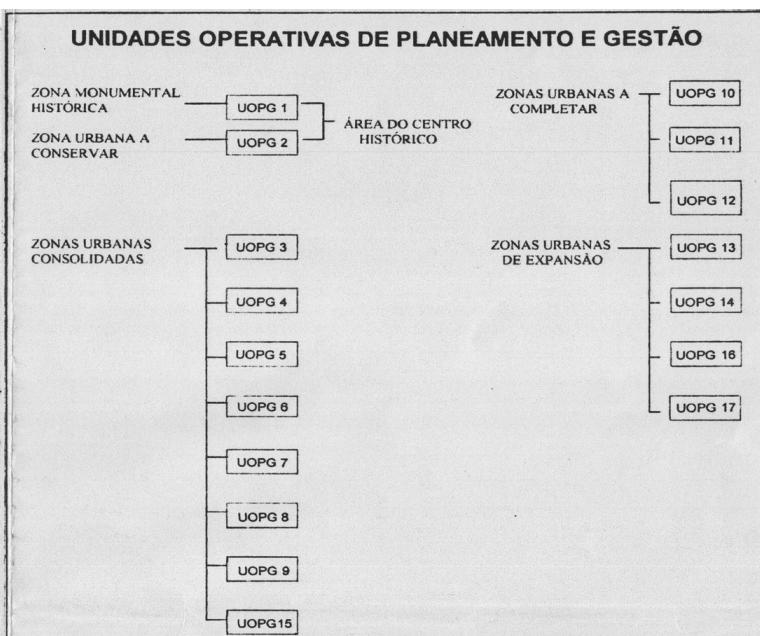

Concelho de MONTEMOR-O-NOVO

Legenda da Planta de Zonamento

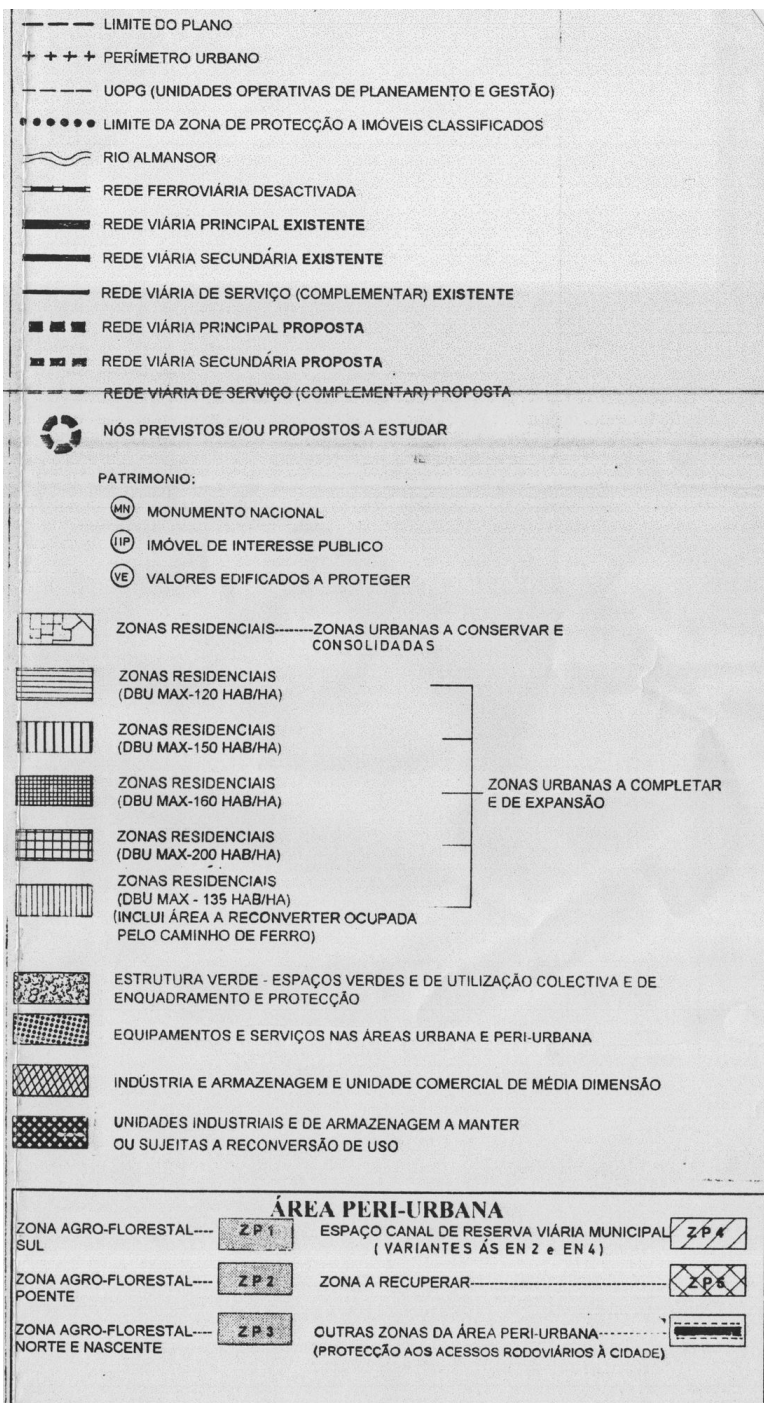

PRINCIPAIS EQUIPAMENTOS E SERVIÇOS

EXISTENTES:	PROPOSTO/PREVISTO:
1 - CÂMARA MUNICIPAL	A - CRECHE/PRÉ-PRIMÁRIA
2 - BOMBEIROS	B - ESCOLA PRIMÁRIA
3 - HOSPITAIS E CENTROS DE SAÚDE	C - RESERVA DE EQUIPAMENTOS
4 - ESCOLA PRÉ-PRIMÁRIA/CRECHE	D - PISCINAS E OUTRO EQUIPAMENTO DESPORTIVO
5 - ESCOLA SECUNDÁRIA	E - PARQUE URBANO
6 - ESCOLA C+S	F - REPARTIÇÃO DE FINANÇAS, POSTO DE TURISMO E JUNTA DE FREGUESIA
7 - G.N.R.	G - RECONVERSÃO DO CONVENTO DA SAUDAÇÃO (ESTABELECIMENTO HOTELEIRO OU OUTRO EQUIPAMENTO)
8 - C.T.T.	H - RESERVA PARA EQUIPAMENTO DE SAÚDE
9 - ESCOLA PRIMÁRIA	I - TELHEIRO (CENTO DE PRODUÇÃO ARTESANAL)
10 - EQUIPAMENTO ESCOLAR A RECONVERTER	J - PARQUE DE EXPOSIÇÕES FEIRAS E MERCADOS
11 - CERCIMOR	L - EXPANSÃO DO PARQUE DE EXPOSIÇÕES FEIRAS E MERCADOS
12 - EQUIPAMENTO DE CULTURA E RECREIO	M - LAR DA 3ª IDADE E CENTRO DE DIA
13 - MERCADO MUNICIPAL	N - GARDEN CENTER E APOIOS
14 - TRIBUNAL	O - CEMITÉRIO
15 - ESTACÇÃO DE CAMIONAGEM	P - PARQUE DESPORTIVO
16 - CEMITÉRIO	Q - PARQUE DE CAMPISMO
17 - APORMOR	R - JARDIM PÚBLICO A REFORMULAR E ESTACIONAMENTO
18 - CENTRO HÍPICO	S - LAVAGEM DE AUTOMÓVEIS
19 - SUBESTAÇÃO (SLE)	T - PARQUE INTEGRADO PARA TRATAMENTO DE RESÍDUOS (LOTES PARA INSTALAÇÃO DE EMPRESAS/SECTOR DA RECICLAGEM, ESTACÇÃO DE TRANSFERÊNCIA, ECOCENTRO, PARQUE DE ENTULHOS, PARQUES DE LAMAS, PARQUE DE SUCATA)
20 - EQUIPAMENTO DE ASSISTÊNCIA	
21 - EQUIPAMENTO DESPORTIVO	
22 - ETAR	
23 - CASTELO DE MONTEMOR	
24 - ZONA DE PISCINAS A RECONVERTER	
25 - EDIFÍCIO (VE) E ESPAÇO ADJACENTE A RECONVERTER	
26 - SERVIÇOS CAMARÁRIOS - ESPAÇO A RECONVERTER	
27 - ESTACÇÃO DE CAMINHOS DE FERRO DESACTIVADA (VE) - EQUIPAMENTO A RECONVERTER	
28 - POSTO DE ABASTECIMENTO DE COMBUSTÍVEL	
29 - RESTAURANTE E APOIOS	

INDÚSTRIA, ARMAZENAGEM E UNIDADES COMERCIAIS DE MÉDIA DIMENSÃO

EXISTENTE	PROPOSTO/PREVISTO
1 UNIDADES DE ARMAZENAGEM	A ÁREA INDUSTRIAL DA ÁDUA/EXPANSÃO (ESPAÇO INDUSTRIAL PROPOSTO)
2 INDÚSTRIA E UNIDADES OFICINAIS	B UNIDADES DE ARMAZENAGEM
3 ÁREA INDUSTRIAL DA ÁDUA (ESPAÇO INDUSTRIAL EXISTENTE)	C UNIDADE COMERCIAL
4 UNIDADE COMERCIAL	

CAMARA MUNICIPAL DE MONTEMOR-O-NOVO

PLANO DE URBANIZAÇÃO DA CIDADE DE MONTEMOR-O-NOVO

PLANTA DE ZONAMENTO



CMMN

ESC: 1/5.000

DATA: ABRIL 2003

DES:

04