


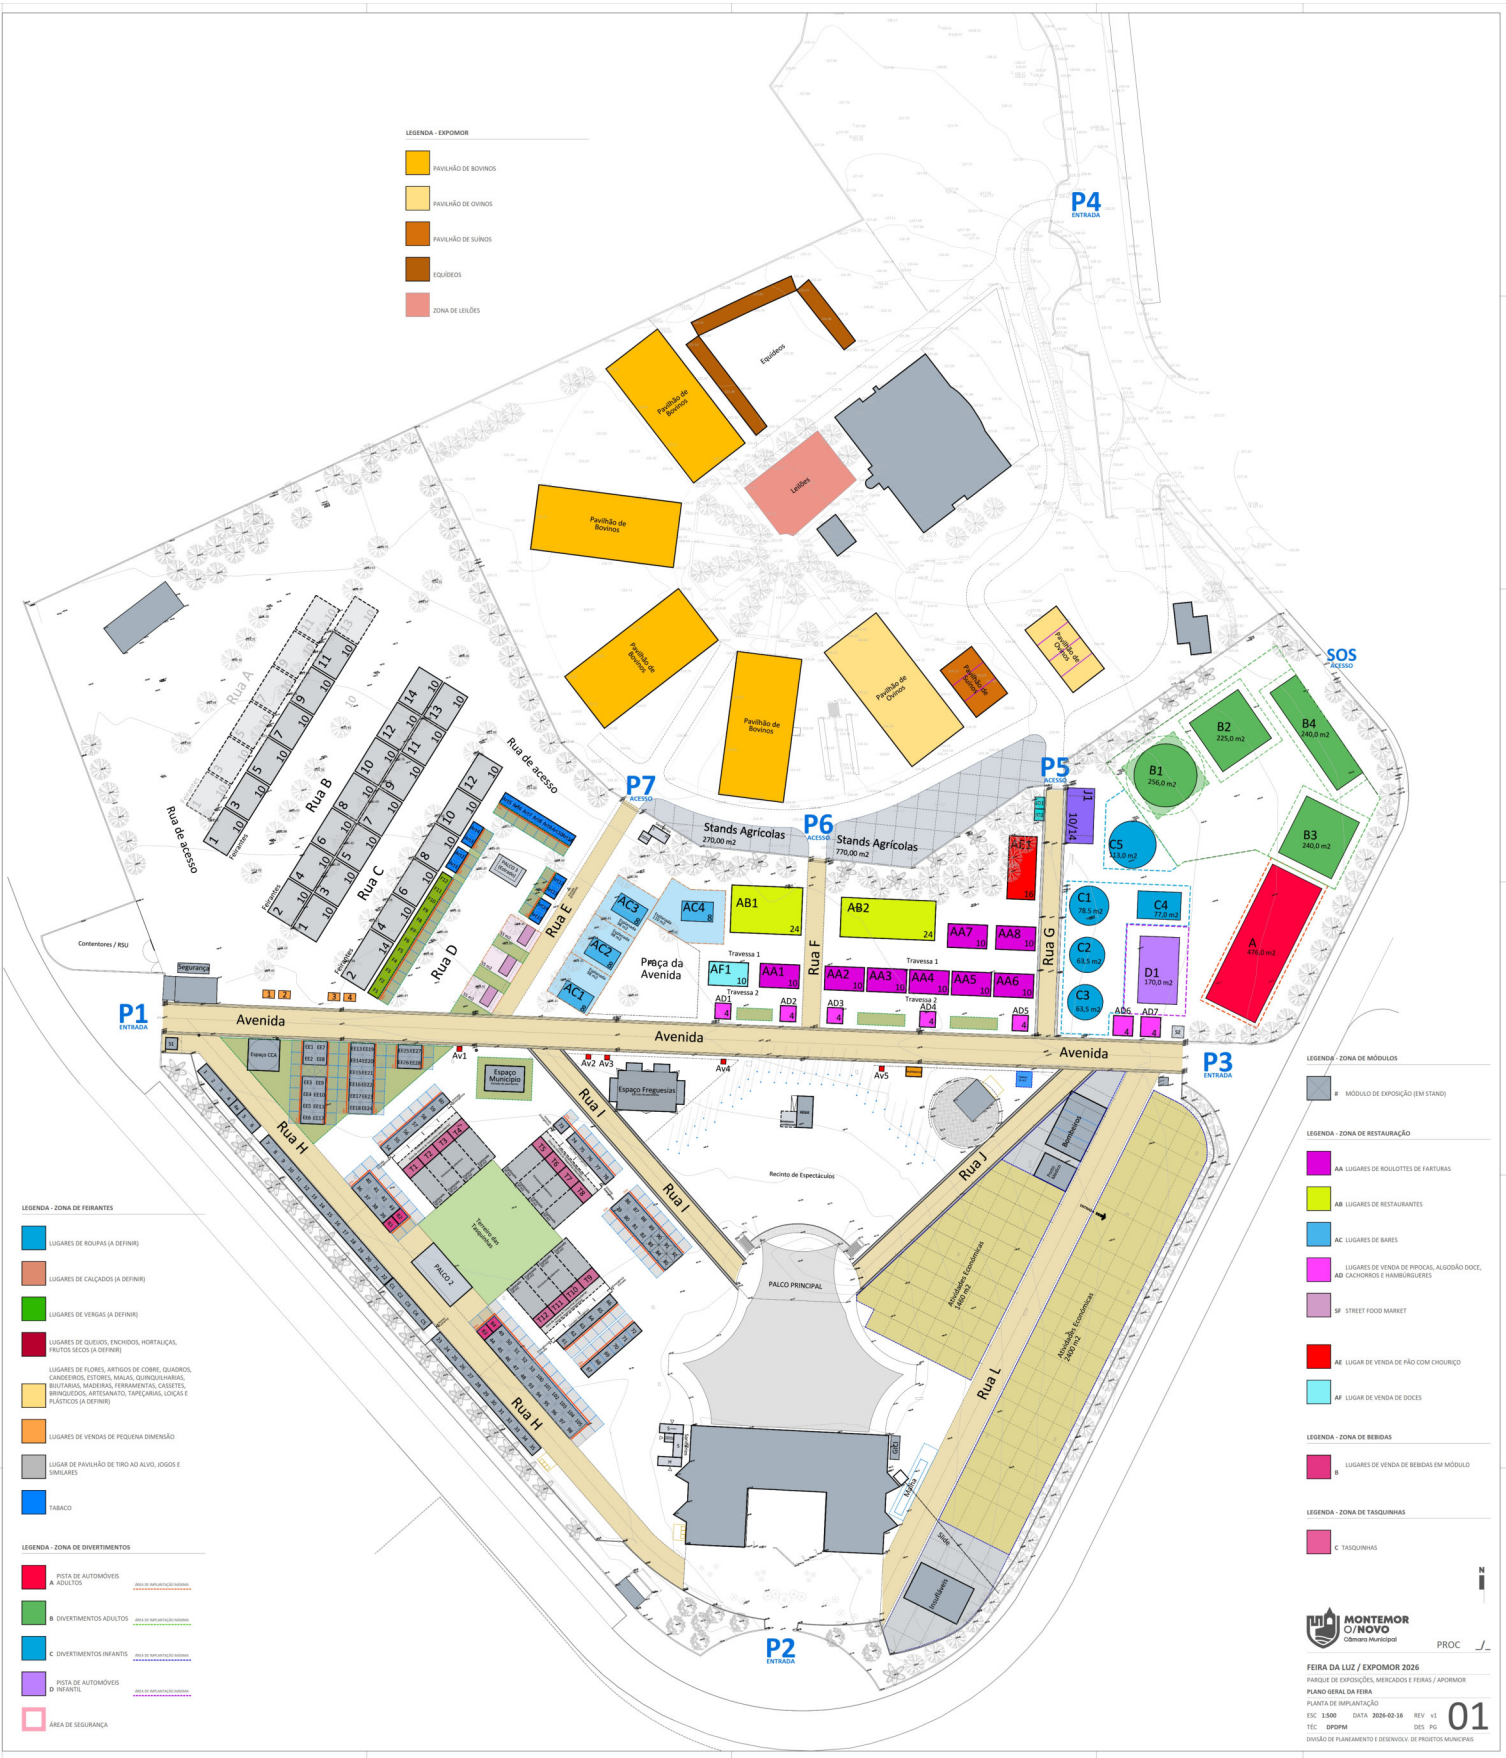

LEGENDA - EXPOSITOR

- PAVILHÃO DE BOVINOS
- PAVILHÃO DE OVINOS
- PAVILHÃO DE SUÍNOS
- EQUITECOS
- ZONA DE LEILÕES

LEGENDA - ZONA DE FERRANTES

- LUGARES DE ROUPAS (A DEFINIR)
- LUGARES DE CALÇADOS (A DEFINIR)
- LUGARES DE VÊRGAS (A DEFINIR)
- LUGARES DE QUEIJO, ENCHIDOS, MORTAÇULAS, FRUTOS SECCOS (A DEFINIR)
- LUGARES DE FLORES, ARTIGOS DE COZE, QUADROS, CANGRELOS, ESTORES, MALAS, QUINDIMARIAS, BOUTANIAS, MADEIRAS, FERRAMENTAS, CASSETES, BARRILETOS, ARTEFATO, TAPETARIA, LUGAR E PLÁSTICOS (A DEFINIR)
- LUGARES DE VENDAS DE PEQUENA DIMENSÃO
- LUGAR DE PAVILHÃO DE TIRO AO ALVO, JOGOS E SIMILARES
- TABACO

LEGENDA - ZONA DE DIVERTIMENTOS

- PISTA DE AUTOMÓVEIS A ADULTOS
- DIVERTIMENTOS ADULTOS
- DIVERTIMENTOS INFANTES
- PISTA DE AUTOMÓVEIS D INFANTIL
- ÁREA DE SEGURANÇA

LEGENDA - ZONA DE MÓDULOS

- MÓDULO DE EXPOSIÇÃO (EM STANDS)

LEGENDA - ZONA DE RESTAURAÇÃO

- AB LUGARES DE BOULETTES DE FABRILHAS
- AB LUGARES DE RESTAURANTES
- AC LUGARES DE BARES
- AC LUGARES DE VENDAS DE PIPAS, ALCÓOOL DOCE, AD CACHORROS E HAMBURGUELES
- SF STREET FOOD MARKET
- AE LUGAR DE VENDA DE PÃO COM CHICHURRO
- AF LUGAR DE VENDA DE DOCE

LEGENDA - ZONA DE BEBIDAS

- LUGARES DE VENDA DE BEBIDAS EM MÓDULO

LEGENDA - ZONA DE TASQUINHAS

- C TASQUINHAS



FEIRA DA LUZ / EXPOSOMOR 2025

PARQUE DE EXPOSIÇÕES, MERCADOS E FERRAS / APROXIMAR

PLANO GERAL DA FEIRA

PLANTA DE IMPLANTAÇÃO

ESC. 1:500 DATA: 2025-03-18

TÉC. DPOFM

DIVISÃO DE PLANEJAMENTO E DESENVOLVIMENTO DE PROJETOS MUNICIPAIS

PROC.

01