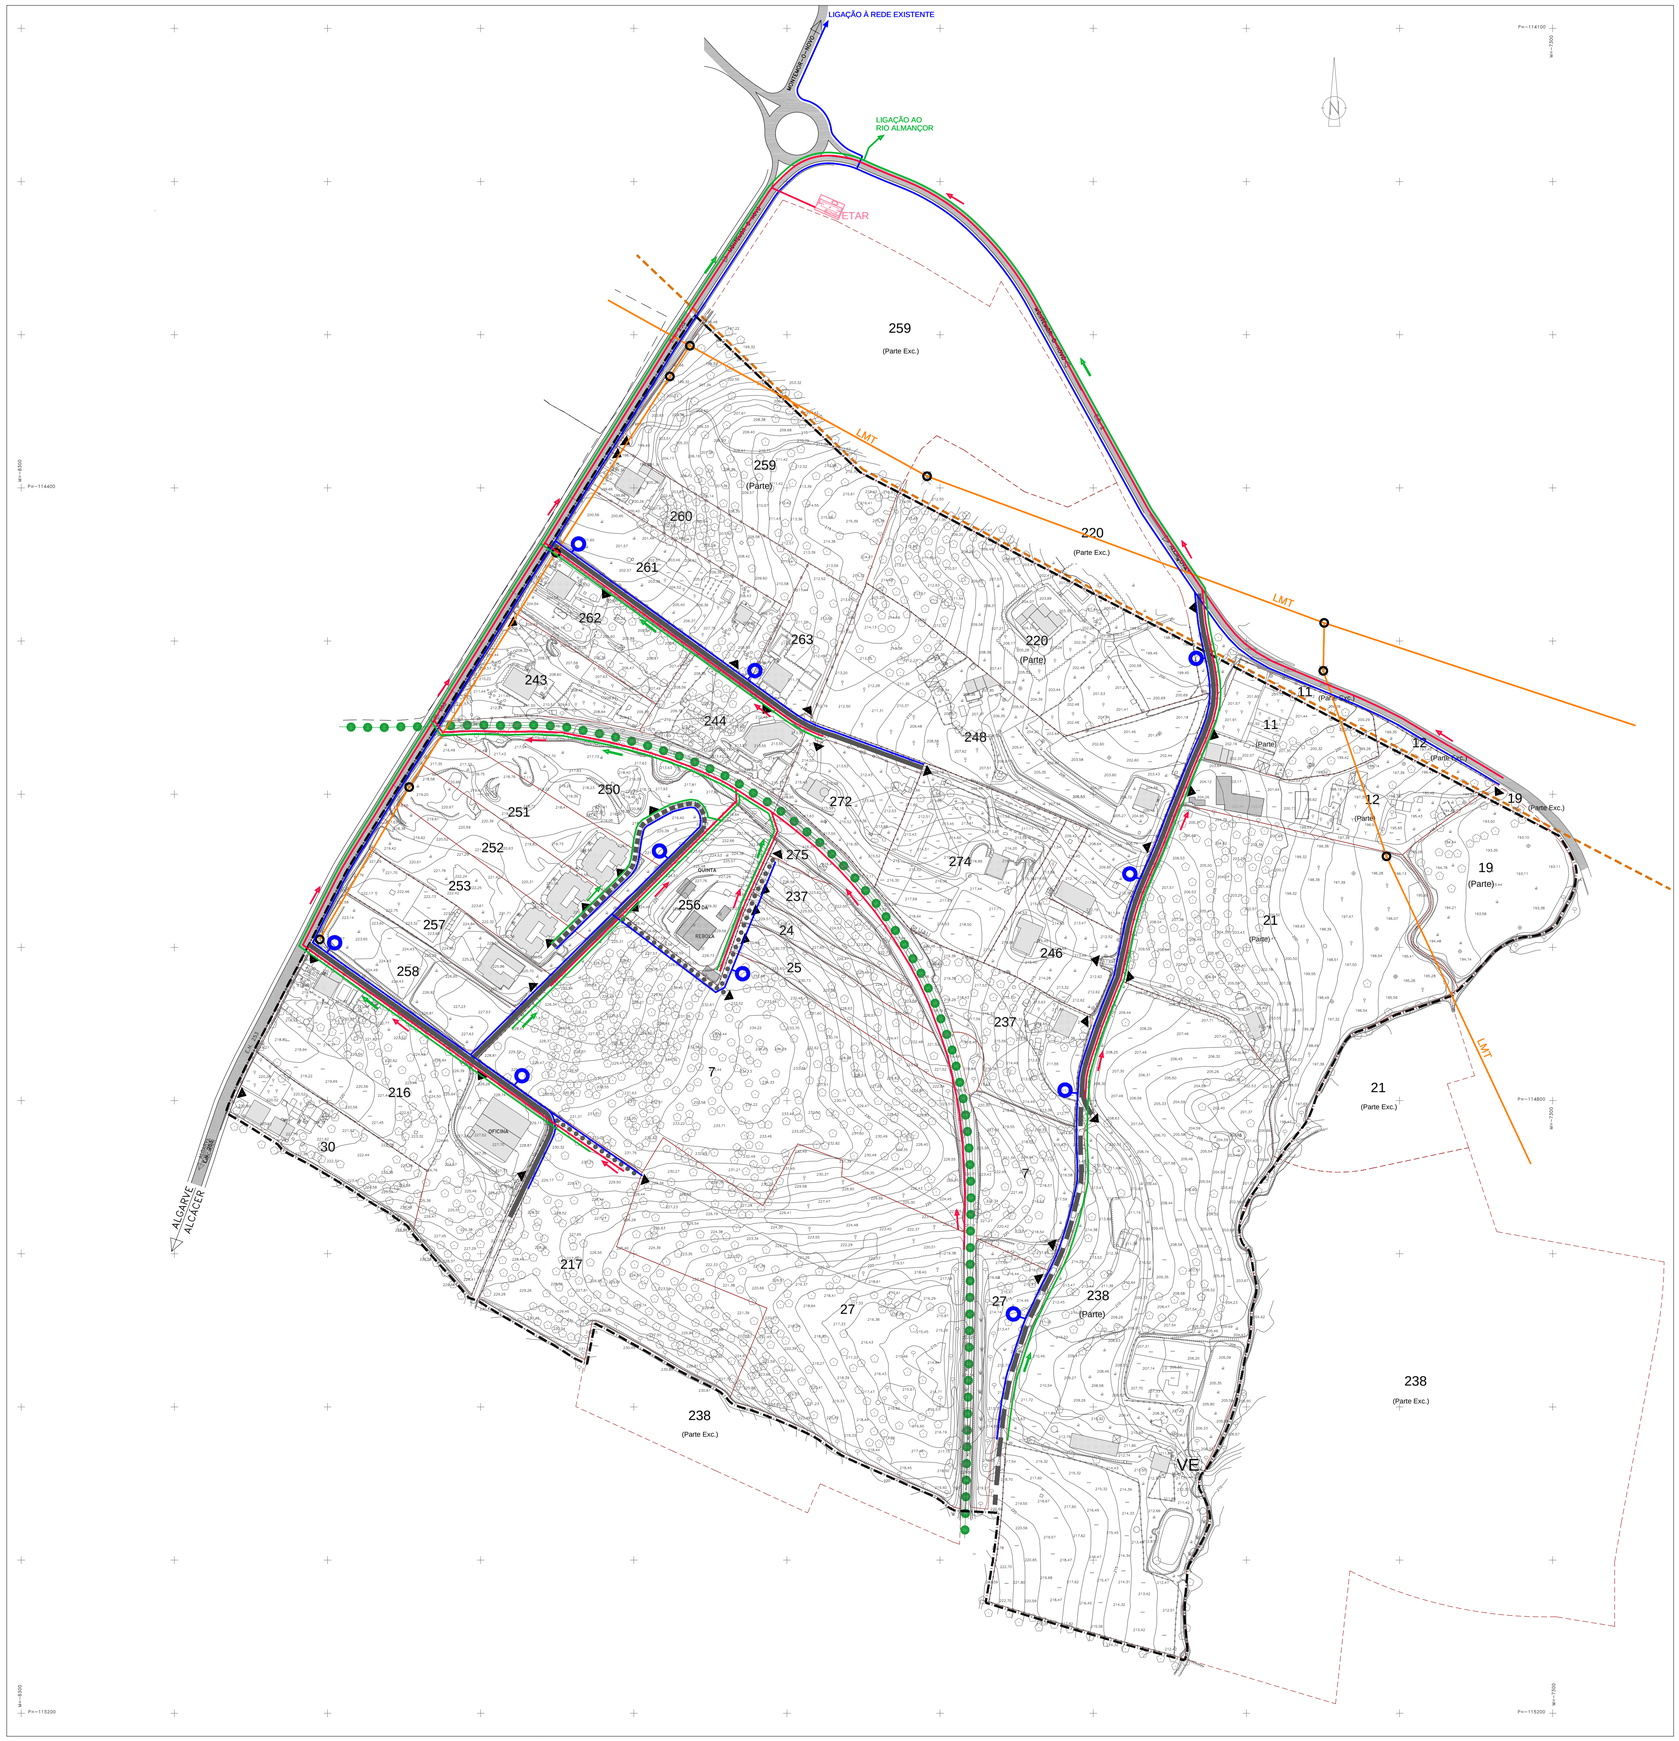

LEGENDA

- LIMITE DA ÁREA PERÍ-URBANA (P.U. DE MONTEMOR-O-NOVO)
- LIMITE DE INTERVENÇÃO (área = 386.000 m2 » 38,60 ha)
- LIMITE DAS PARCELAS
- CONSTRUÇÕES PRINCIPAIS EXISTENTES

INFRAESTRUTURAS - ESPAÇOS CANAIS

- VIA EXISTENTE A MELHORAR
- VIA EXISTENTE A REACTIVAR
- VIA A CONSTRUIR SOBRE CAMINHO EXISTENTE
- VIA NOVA
- ACESSO À PROPRIEDADE
- ECOPISTA
- LINHA MÉDIA TENSÃO EXISTENTE
- REDE DE ABASTECIMENTO DE ÁGUA PROPOSTA
- REDE DE DRENAGEM DE ÁGUAS RESIDUAIS DOMÉSTICAS PROPOSTA
- ETAR ESTAÇÃO DE TRATAMENTO DE ÁGUAS RESIDUAIS
- REDE DE DRENAGEM DE ÁGUAS RESIDUAIS PLUVIAIS PROPOSTA
- SENTIDO DE ESCOAMENTO PROPOSTO
- MARCO DE INCÊNDIO PROPOSTO

urbleme

PLANO DE INTERVENÇÃO EM ESPAÇO RURAL DA REBOLA

MONTEMOR - O - NOVO câmara municipal

PLANTA DE INFRAESTRUTURAS - ESPAÇOS CANAIS
TRAÇADO ESQUEMÁTICO DAS PROPOSTAS

8

Alínea e) do nº3 da Portaria nº138/2005, de 2 Fevereiro

BASE CARTOGRAFICA: Cartografia de Referência: Levantamento Topográfico à escala 1/5000
Sistema de Referência: Hayford-Gauss, Datum 73
Origem das coordenadas: Melriça
Entidade Proprietária: Câmara Municipal de Montemor-o-Novo

ESCALA: 1/2000

DATA: ABRIL/2011