


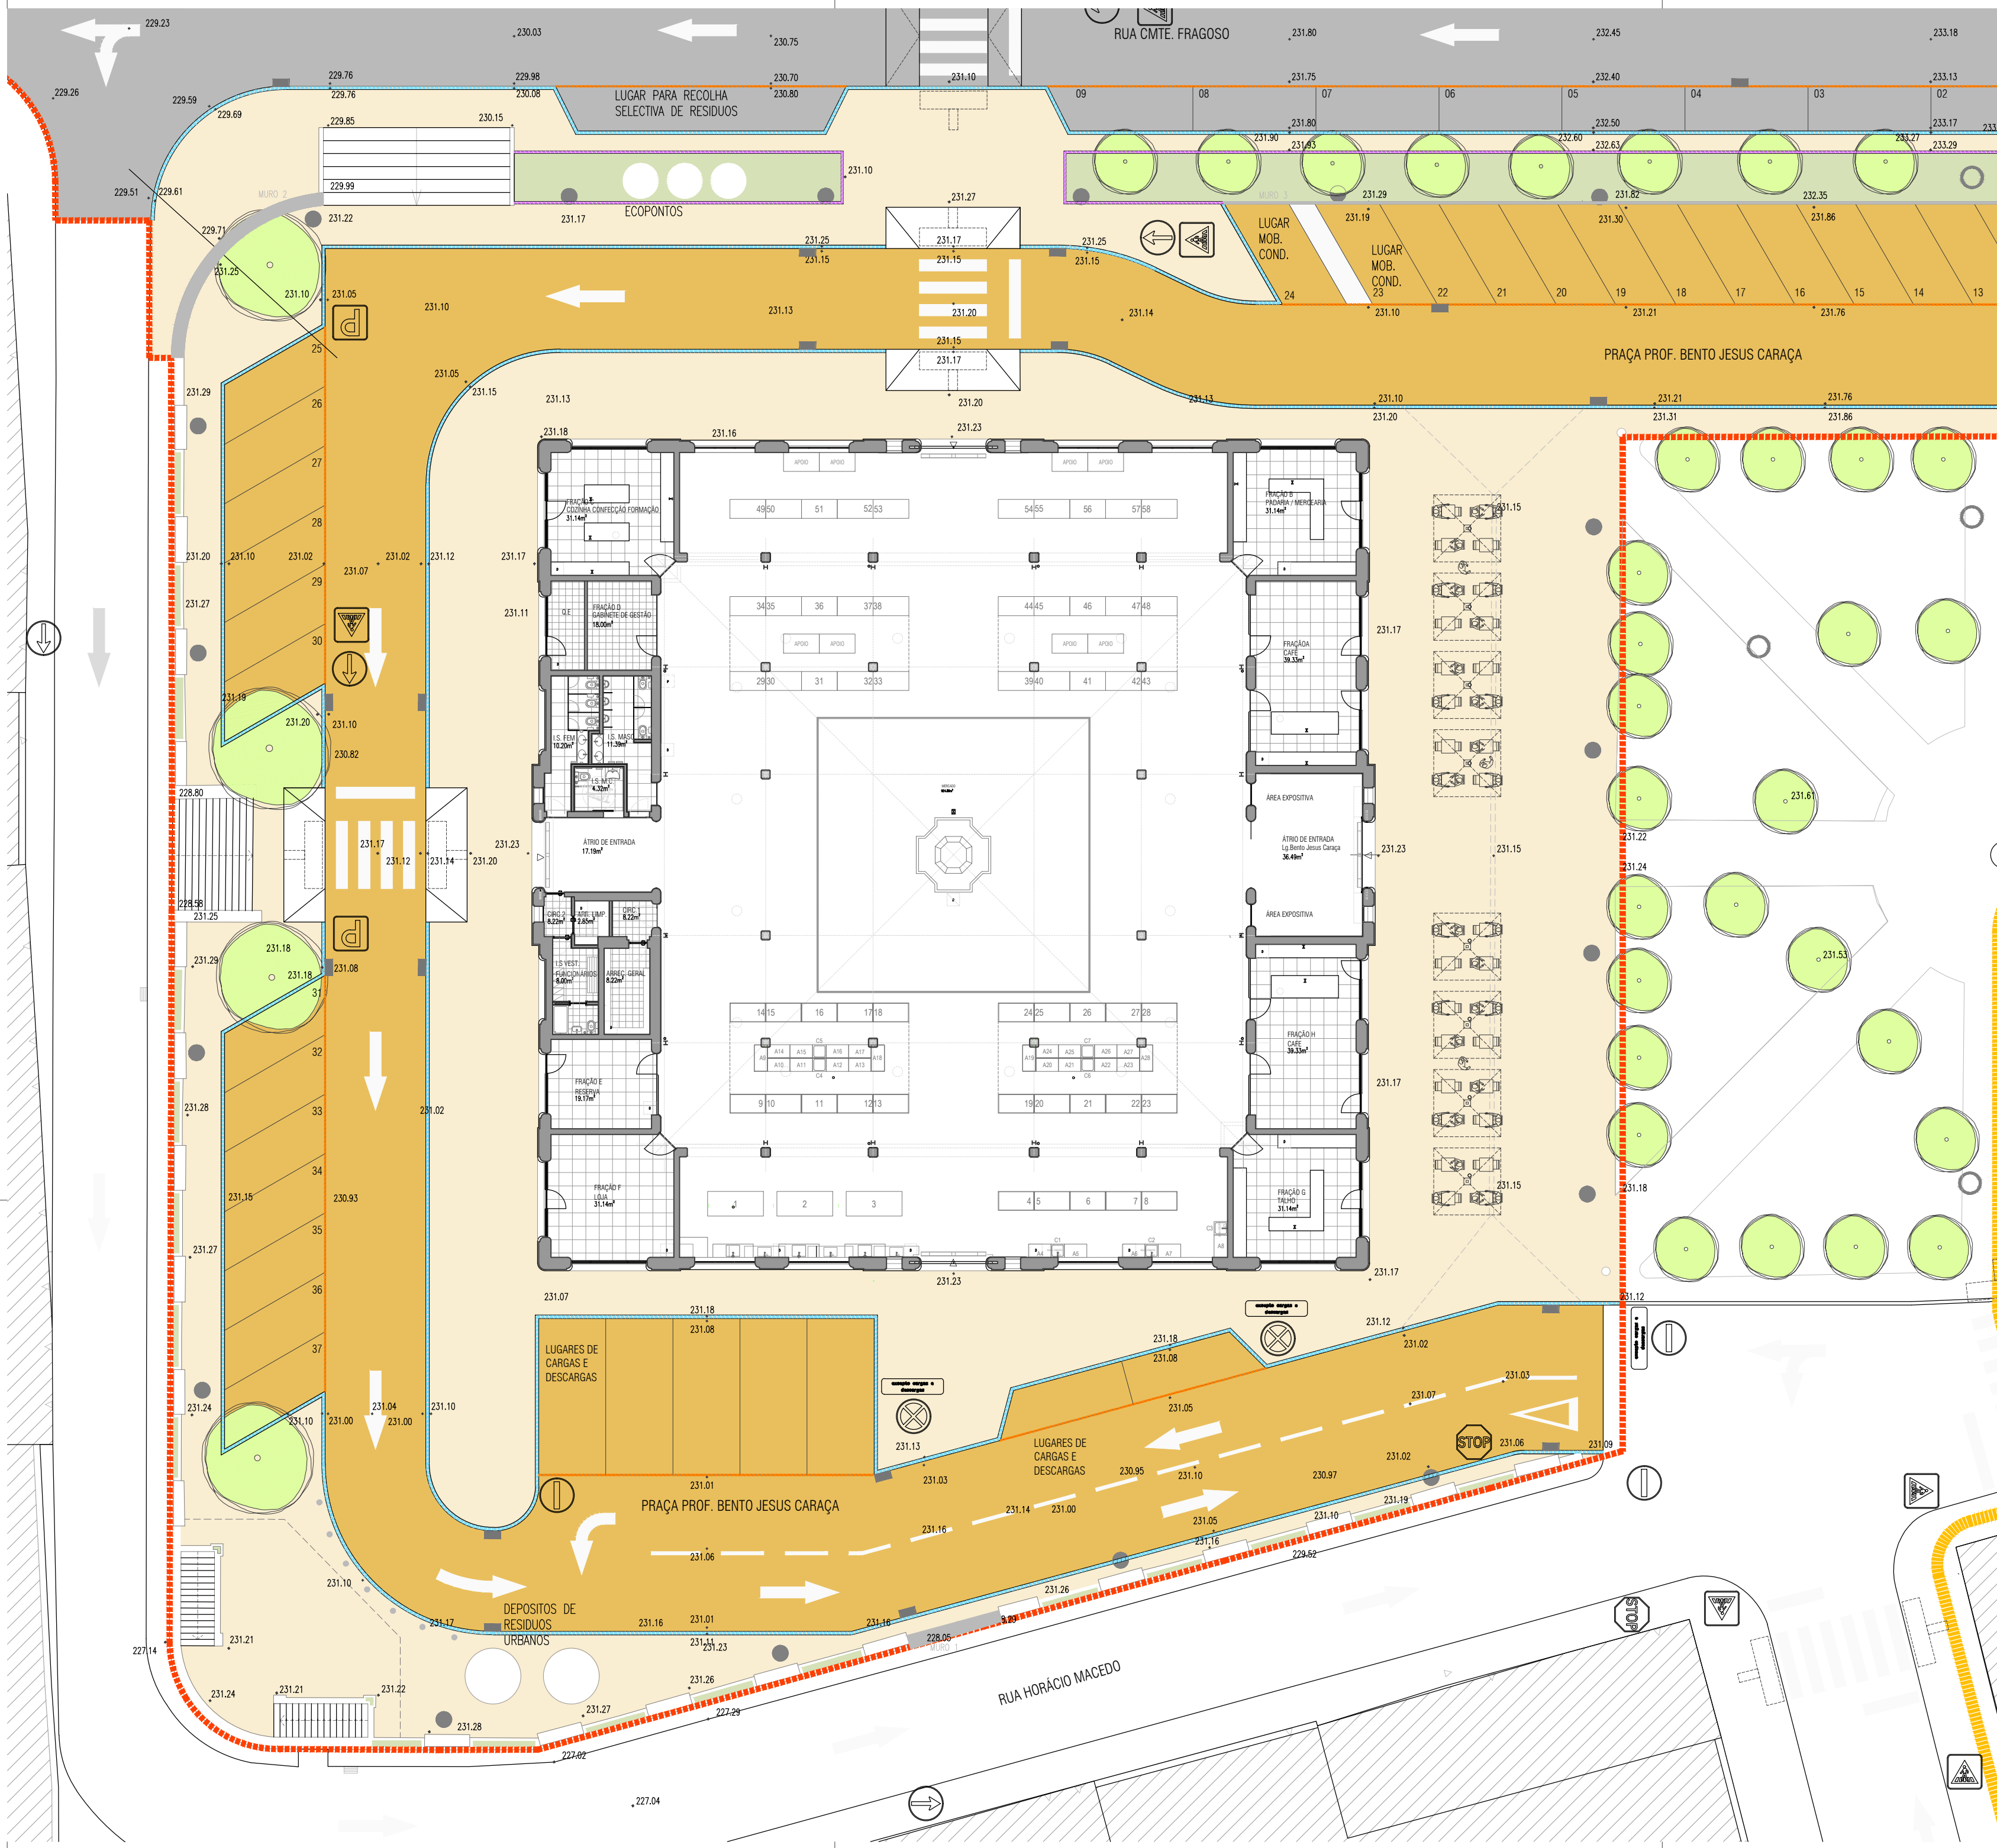

PROC

MONTEMOR|O|NOVO câmara municipal

MERCADO MUNICIPAL DE MONTEMOR-O-NOVO
Largo Bento Jesus Caraça | Rua Horácio Macedo
Projetado
Planta | Área envolvente ao Mercado
ESC 1:200 DATA 2020-04 REV
TÉC GP DES DC
Divisão de Ambiente Ordenamento do Território e Urbanismo GABINETE DE PROJECTOS