


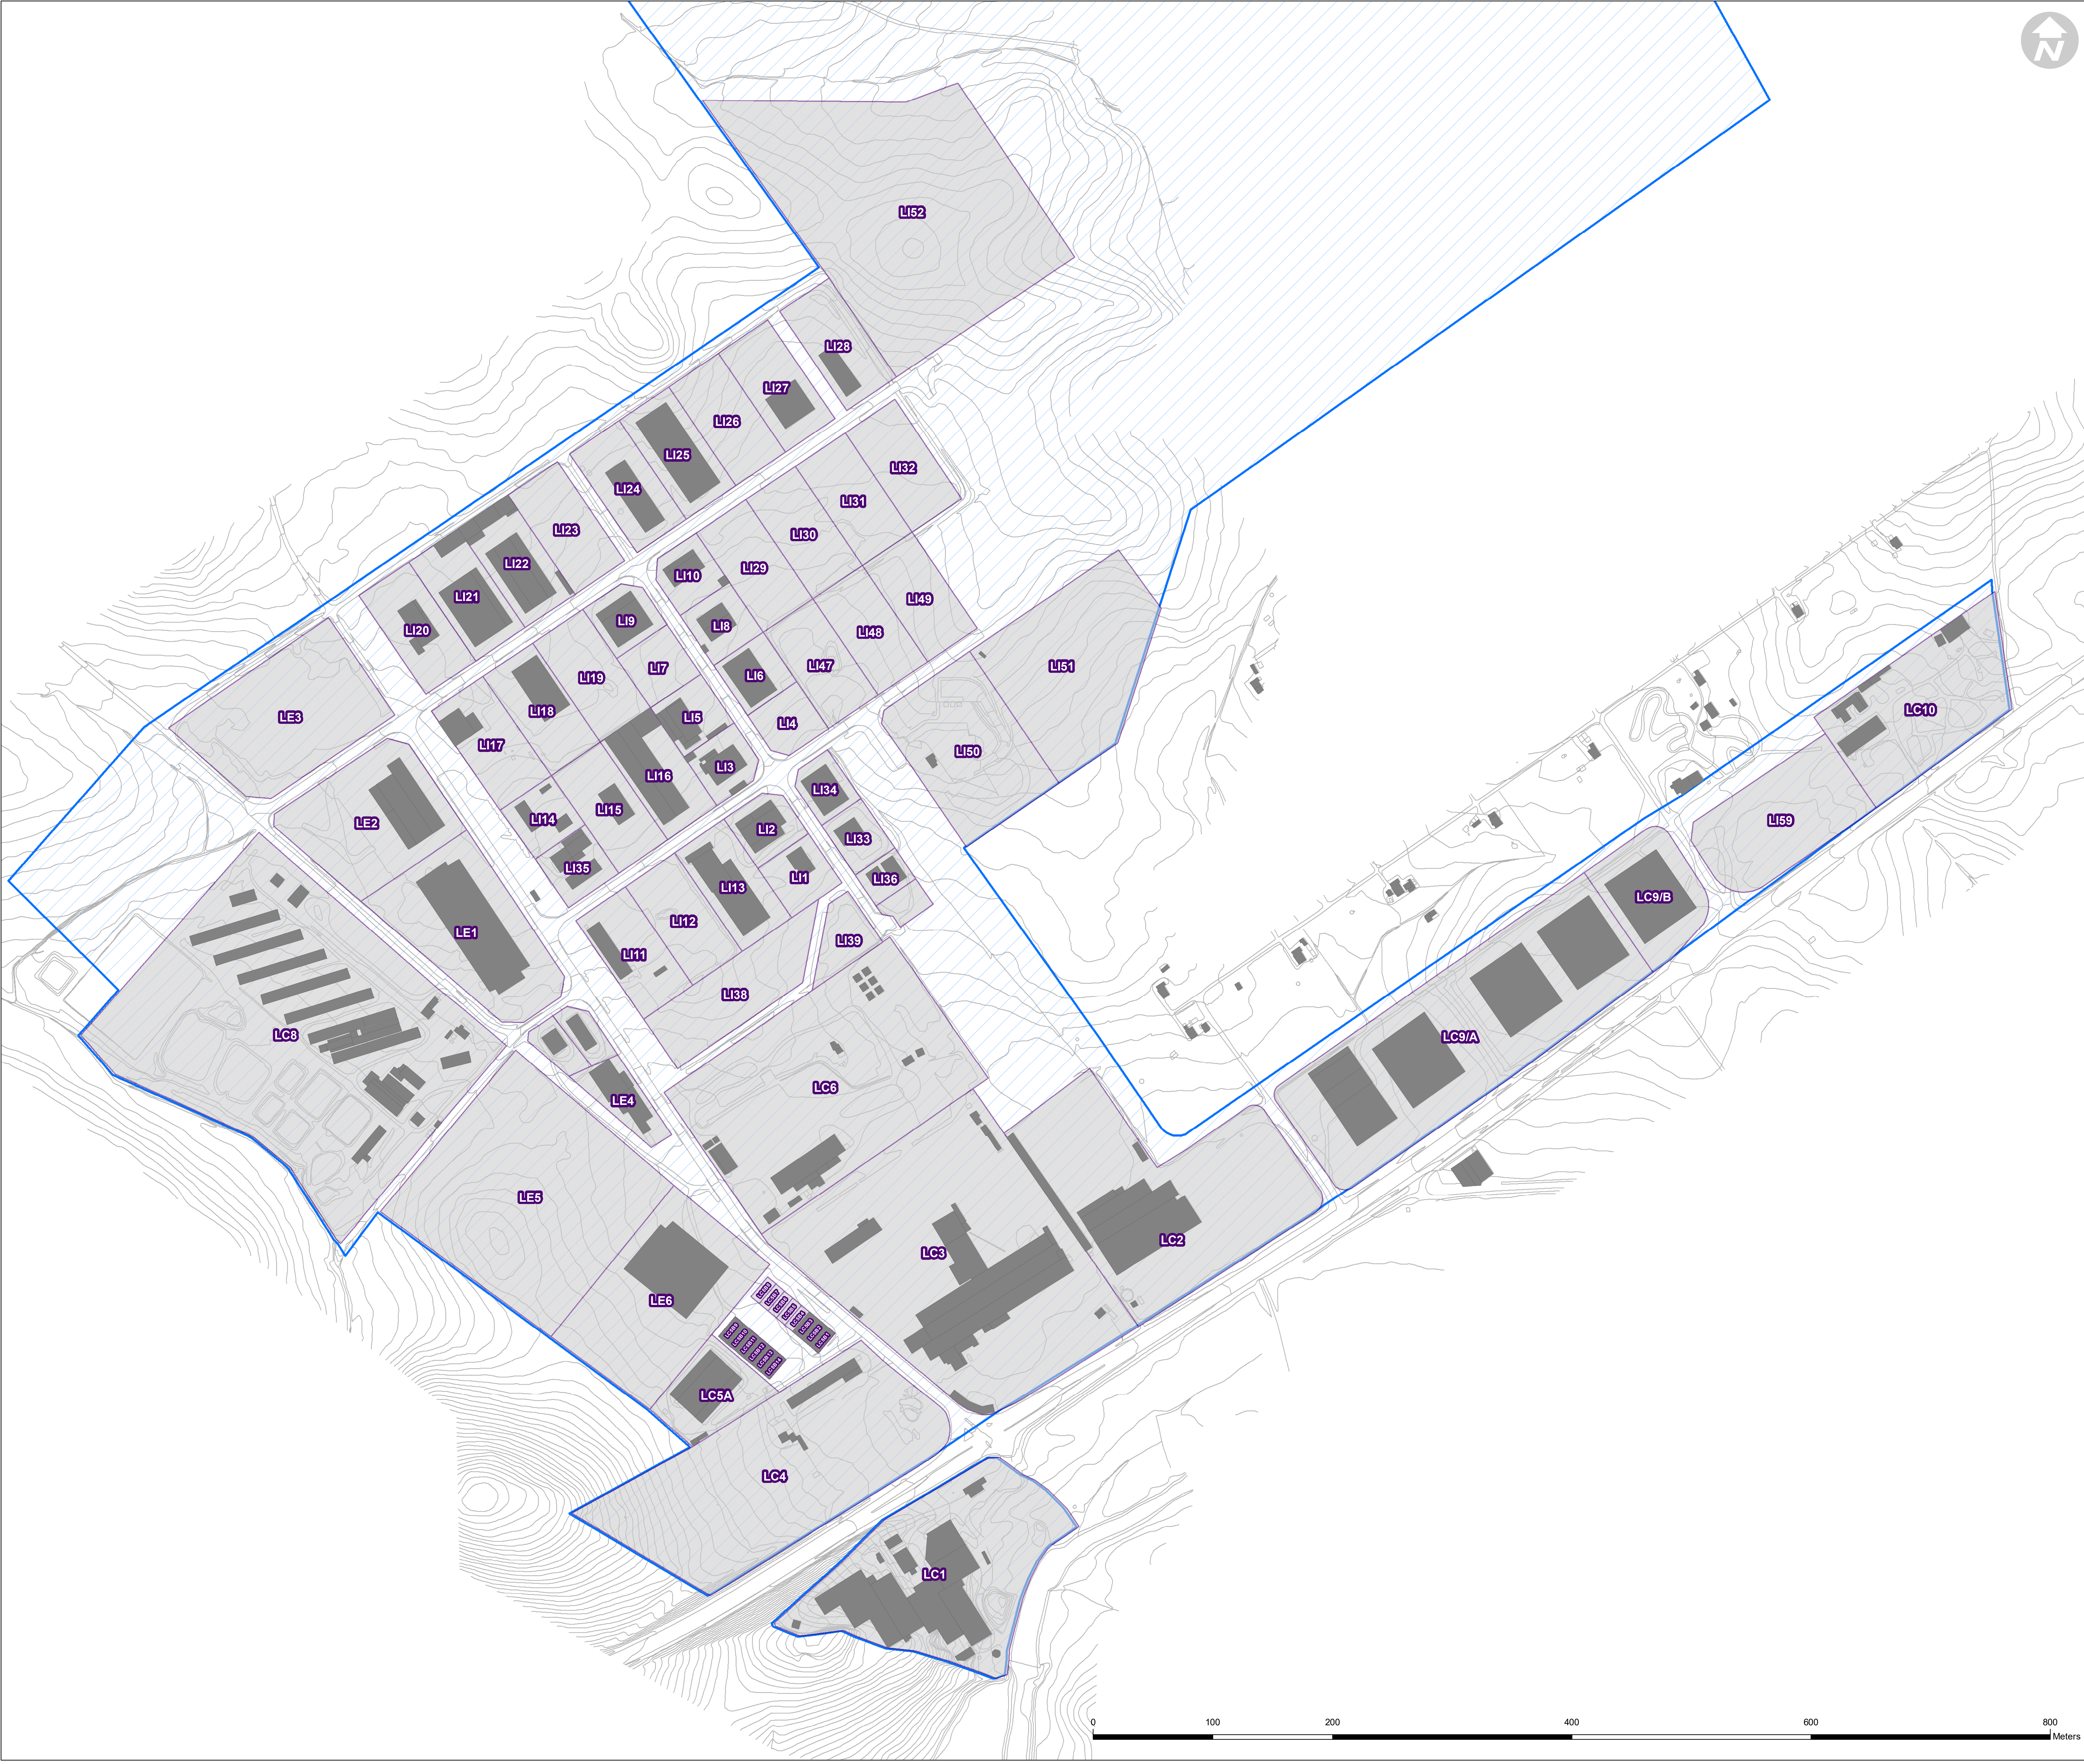

LOTES ZONA INDUSTRIAL					
Identificaçã o do lote	Tipologia de Usos	Área do Lote (m2)	Área de Implantação Máxima (m2)	Área de Construção Máxima (m2)	Altura Máxima (ml) e Máximo Pisos
LC1	I/A/C/S/E	23.935	11.968	14.361	10/2p
LC2	I/A/C/S/E	28.105	14.053	16.863	10/2p
LC3	I/A/C/S/E	43.945	21.973	26.367	10/2p
LC4	I/A/C/S/E	30.550	15.275	18.330	10/2p
LC5A	I/A/C/S/E	5.521	2.761	3.313	10/2p
LC5B1	I/A/C/S/E	199	199	318	10/2p
LC5B2	I/A/C/S/E	199	199	318	10/2p
LC5B3	I/A/C/S/E	199	199	318	10/2p
LC5B4	I/A/C/S/E	199	199	318	10/2p
LC5B5	I/A/C/S/E	199	199	318	10/2p
LC5B6	I/A/C/S/E	199	199	318	10/2p
LC5B7	I/A/C/S/E	199	199	318	10/2p
LC5B8	I/A/C/S/E	199	199	318	10/2p
LC5B9	I/A/C/S/E	199	199	318	10/2p
LC5B10	I/A/C/S/E	199	199	318	10/2p
LC5B11	I/A/C/S/E	199	199	318	10/2p
LC5B12	I/A/C/S/E	199	199	318	10/2p
LC5B13	I/A/C/S/E	199	199	318	10/2p
LC5B14	I/A/C/S/E	199	199	318	10/2p
LC6	I/A/C/S/E	33.000	16.500	19.800	10/2p
LC8	I/A/C/S/E	58.798	29.399	35.279	10/2p
LC9/A	I/A/C/S/E	33.120,8	16.560	19.872	10/2p
LC9/B	I/A/C/S/E	7.003	3.502	4.202	10/2p
LC10	I/A/C/S/E	14.640	7.320	8.784	10/2p
LE1	I/A/C/S/E	13.000	6.500	7.800	10/2p
LE2	I/A/C/S/E	11.490	5.745	6.894	10/2p
LE3	I/A/C/S/E	15.135	7.568	9.081	10/2p
LE4	I/A/C/S/E	2.600	1.300	1.560	10/2p
LE4A	I/A/C/S/E	1.250	625	750	10/2p
LE4B	I/A/C/S/E	1.250	625	750	10/2p
LE5	I/A/C/S/E	29.700	14.850	17.820	10/2p
LE6	I/A/C/S/E	16.500	8.250	9.900	10/2p
LI1	I/A/C/S/E	2.500	1.250	1.500	10/2p
LI2	I/A/C/S/E	2.390	1.195	1.434	10/2p
LI3	I/A/C/S/E	2.390	1.195	1.434	10/2p
LI4	I/A/C/S/E	2.313	1.157	1.388	10/2p
LI5	I/A/C/S/E	2.500	1.250	1.500	10/2p
LI6	I/A/C/S/E	2.500	1.250	1.500	10/2p
LI7	I/A/C/S/E	2.500	1.250	1.500	10/2p
LI8	I/A/C/S/E	2.500	1.250	1.500	10/2p
LI9	I/A/C/S/E	2.390	1.195	1.434	10/2p
LI10	I/A/C/S/E	2.390	1.195	1.434	10/2p
LI11	I/A/C/S/E	5.000	2.500	3.000	10/2p
LI12	I/A/C/S/E	5.000	2.500	3.000	10/2p
LI13	I/A/C/S/E	5.000	2.500	3.000	10/2p
LI14	I/A/C/S/E	2.500	1.250	1.500	10/2p
LI15	I/A/C/S/E	5.000	2.500	3.000	10/2p
LI16	I/A/C/S/E	5.000	2.500	3.000	10/2p
LI17	I/A/C/S/E	5.000	2.500	3.000	10/2p
LI18	I/A/C/S/E	5.000	2.500	3.000	10/2p
LI19	I/A/C/S/E	5.000	2.500	3.000	10/2p
LI20	I/A/C/S/E	5.000	2.500	3.000	10/2p
LI21	I/A/C/S/E	5.000	2.500	3.000	10/2p
LI22	I/A/C/S/E	5.000	2.500	3.000	10/2p
LI23	I/A/C/S/E	5.000	2.500	3.000	10/2p
LI24	I/A/C/S/E	5.000	2.500	3.000	10/2p
LI25	I/A/C/S/E	5.000	2.500	3.000	10/2p
LI26	I/A/C/S/E	5.000	2.500	3.000	10/2p
LI27	I/A/C/S/E	5.000	2.500	3.000	10/2p
LI28	I/A/C/S/E	5.000	2.500	3.000	10/2p
LI29	I/A/C/S/E	5.000	2.500	3.000	10/2p
LI30	I/A/C/S/E	5.000	2.500	3.000	10/2p
LI31	I/A/C/S/E	5.000	2.500	3.000	10/2p
LI32	I/A/C/S/E	5.000	2.500	3.000	10/2p
LI33	I/A/C/S/E	2.000	1.000	1.200	10/2p
LI34	I/A/C/S/E	1.902	951	1.141	10/2p
LI35	I/A/C/S/E	2.500	1.250	1.500	10/2p
LI36	I/A/C/S/E	1.250	625	750	10/2p
LI37	I/A/C/S/E	950	475	570	10/2p
LI38	I/A/C/S/E	7.605	3.803	4.563	10/2p
LI39	I/A/C/S/E	2.360	1.180	1.416	10/2p
LI47	I/A/C/S/E	4.860	2.430	2.916	10/2p
LI48	I/A/C/S/E	4.860	2.430	2.916	10/2p
LI49	I/A/C/S/E	4.860	2.430	2.916	10/2p
LI50	I/A/E	12.550	6.275	7.530	10/2p
LI51	I/A/E	16.850	8.425	10.110	10/2p
LI52	I/A/C/S/E	40.000	20.000	24.000	10/2p
LI59	I/A/C/S/E	10.570	5.285	6.342	10/2p
TOTAL	77 Lotes	617.317	310.051	373.172	

Nota: Esta planta é válida até 18 de março de 2022, data em que caducam as medidas preventivas ou em data anterior se for publicada a revisão do PUMMN

Legenda:

- Lotess onde é permitida a instalação de unidades empresariais de acordo com o estabelecido nas Medidas Preventivas (Quadro Anexo)
- Área Sujeita a Medidas Preventivas (Aviso nº5045/2021 - DR 2ªSérie, 18 de março)

ZONA INDUSTRIAL DA ADUA
ÁREA SUJEITA A MEDIDAS PREVENTIVAS
PELA SUSPENSÃO PARCIAL DO PUMMN
(Aviso nº5045/2021 - DR 2ªSérie, 18 de março)